
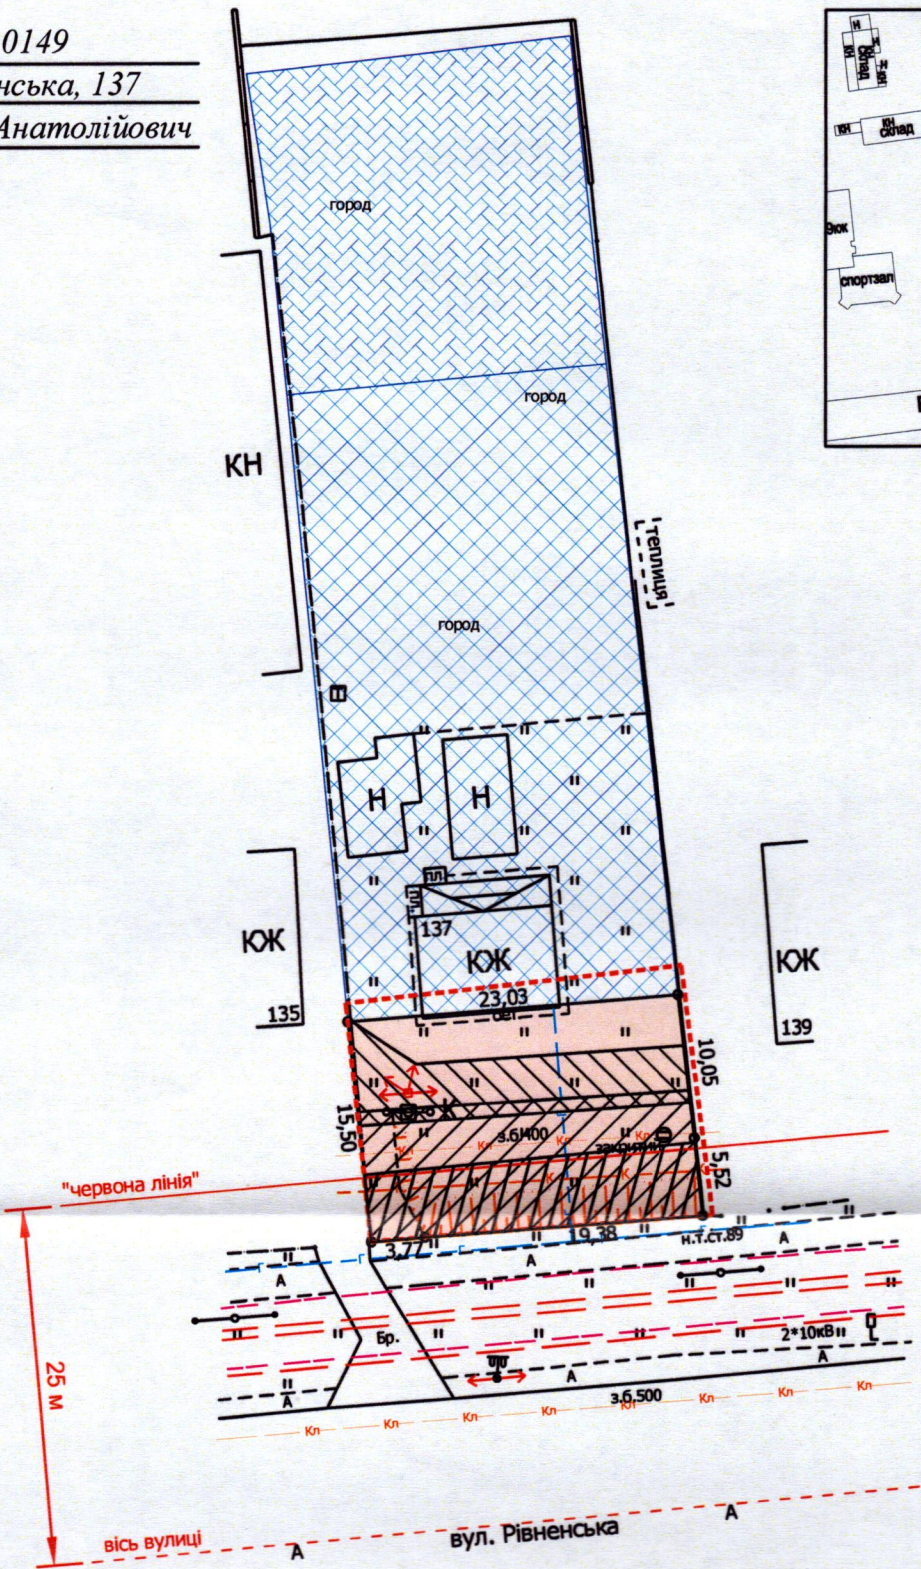


ПЛАН
земельної ділянки

Кадастровий номер: 0710100000:34:066:0149
Місце розташування: м. Луцьк, вул. Рівненська, 137
Користувач: громадянин Бохонко Сергій Анатолійович

Додаток до рішення міської ради
№ _____ від " ____ " _____ 202__ р.

Ситуаційна схема

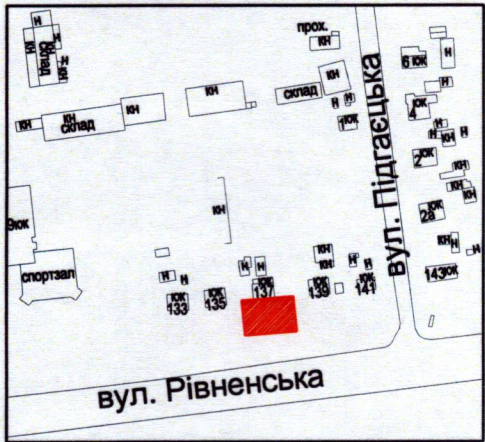

УМОВНІ ПОЗНАЧЕННЯ

- 0,0358 га - земельна ділянка, що надається в оренду для будівництва та обслуговування жилого будинку, господарських будівель і споруд [02.01 - для будівництва і обслуговування житлового будинку, господарських будівель і споруд (присадибна ділянка) - 02.01]
- 0,0404 га - земельна ділянка, що була надана в оренду громадянам Хвицю М.А., Левчук Н.В. згідно з договором оренди земельної ділянки від 20.06.2003 за № 50
- 0,1000 га - земельна ділянка громадянина Бохонка С.А., право власності на яку зареєстровано в Державному реєстрі речових прав на нерухоме майно 01.12.2023, номер відомостей про речове право: 52771269, для будівництва і обслуговування житлового будинку, господарських будівель і споруд (присадибна ділянка)
- 0,0507 га - земельна ділянка громадянина Бохонка С.А., право власності на яку зареєстровано в Державному реєстрі речових прав на нерухоме майно 01.12.2023, номер відомостей про речове право: 52771726, для індивідуального садівництва
- 0,0100 га - обмеження, встановлене щодо використання земельної ділянки [охоронна зона навколо (уздовж) об'єкта енергетичної системи (01.05) - повітряна лінія електропередачі]
- 0,0208 га - обмеження, встановлене щодо використання земельної ділянки [охоронна зона навколо інженерних комунікацій (01.08) - каналізація, газопровід]
- 0,0115 га - обмеження, встановлене щодо використання земельної ділянки [санітарно-захисна зона навколо (уздовж) об'єкта (03.01)]
- 0,0107 га - обмеження, встановлене щодо використання земельної ділянки [території в червоних лініях (06.01.1)]

СЕКРЕТАР МІСЬКОЇ РАДИ _____ **Юрій БЕЗПЯТКО**

ФОП	Бішальський П.Б.	Масштаб 1: 500	
Відповідальний за якість робіт	Бішальський П.Б.	Площа земельної ділянки (га)	3 них
Фізична особа-підприємець Бішальський Павло Борисович		0,0358	0,0358