


ПЛАН
земельної ділянки

Місце розташування: м. Луцьк, вул. Державності, 29-А

Землекористувач: громадянка Мамчур Наталія Володимирівна

Додаток до рішення міської ради
№ _____ від " ____ " _____ 20__ р.

Ситуаційна схема

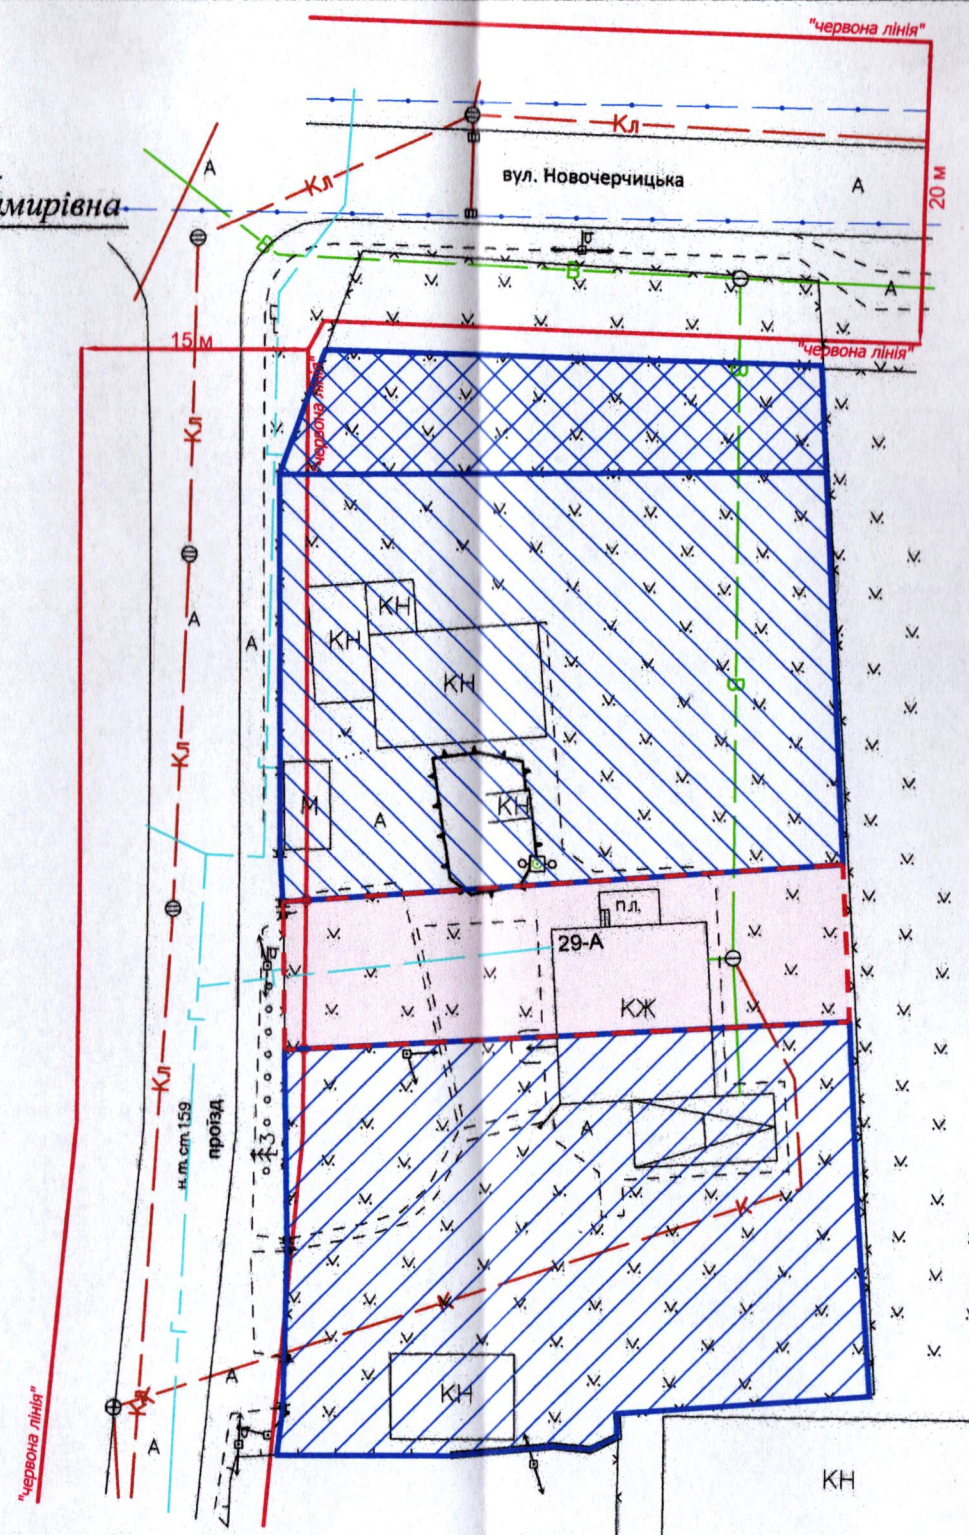

УМОВНІ ПОЗНАЧЕННЯ

- 0,04 га** — земельна ділянка, що планується до відведення в оренду для будівництва та обслуговування жилого будинку, господарських будівель і споруд [02.01 - для будівництва і обслуговування житлового будинку, господарських будівель і споруд (присадибна ділянка)]
- 0,1000 га** — земельна ділянка гр. Мамчур Н.В., право власності на яку зареєстровано в Державному реєстрі речових прав на нерухоме майно від 16.09.2024, номер відомостей про речове право: 56724318, для будівництва та обслуговування жилого будинку, господарських будівель і споруд
- 0,0266 га** — земельна ділянка гр. Мамчур Н.В., право власності на яку зареєстровано в Державному реєстрі речових прав на нерухоме майно від 16.09.2024, номер відомостей про речове право: 56724905, для ведення особистого селянського господарства
- 0,1000 га** — земельна ділянка гр. Сидуна В.В., право власності на яку зареєстровано в Державному реєстрі речових прав на нерухоме майно від 18.09.2024, номер відомостей про речове право: 56756047, для будівництва та обслуговування жилого будинку, господарських будівель і споруд

СЕКРЕТАР МІСЬКОЇ РАДИ

Юрій БЕЗПЯТКО

ФОП Відповідальний за якість робіт Олександр Степанович Ляшук Олександр Степанович Фізична особа-підприємець		Ляшук О.С. Ляшук О.С.		Масштаб 1: 500	
				Орієнтовна площа земельної ділянки (га)	З них в оренду (га)
				0,04	-