

ПЛАН  
земельної ділянки

Кадастровий номер: 0710100000:22:051:0036


Місце розташування: м.Луцьк, просп. Молоді, 6-Б

Землевласник (орендодавець): Луцька міська територіальна громада, в особі Луцької міської ради

Землекористувач (орендар): громадянка Галактіонова Людмила Мирославівна

Додаток до рішення міської ради  
№ \_\_\_\_\_ від "\_\_\_" \_\_\_\_\_ 20\_\_ р.

Ситуаційна схема

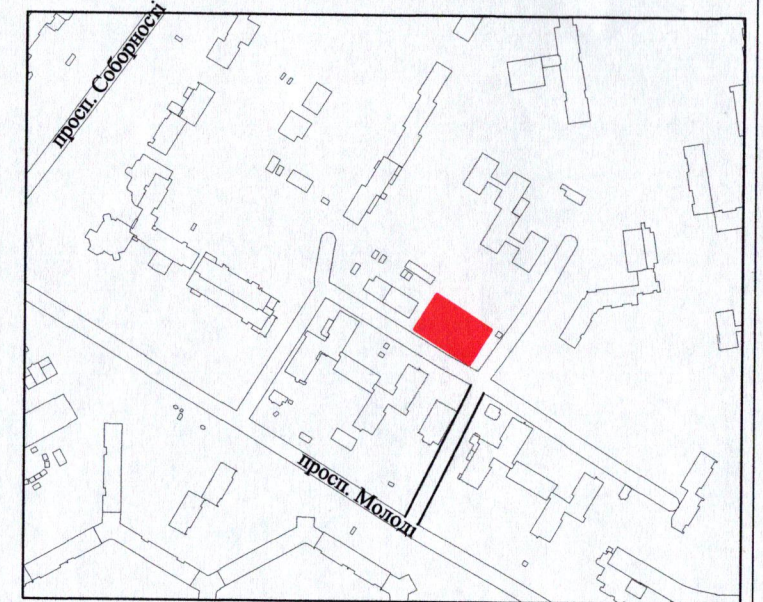

УМОВНІ ПОЗНАЧЕННЯ

- 0,1148 га - земельна ділянка, цільове призначення якої змінюється з "для будівництва та обслуговування стоянки автомобілів для обслуговування торгового центру" (03.15 - для будівництва та обслуговування інших будівель громадської забудови) на "для будівництва і обслуговування багатоквартирного житлового будинку з об'єктами торгово-розважальної та ринкової інфраструктури" (02.10 - для будівництва і обслуговування багатоквартирного житлового будинку з об'єктами торгово-розважальної та ринкової інфраструктури)
- 0,1148 га - земельна ділянка, що надана в оренду гр. Галактіоновій Л.М (право оренди зареєстровано в Державному реєстрі речових прав на нерухоме майно від 10.03.2025, номер запису про інше речове право: 58956295)
- 0,1750 га - землекористування гр. Галактіонові Л.М

СЕКРЕТАР МІСЬКОЇ РАДИ \_\_\_\_\_ Юрій БЕЗПЯТКО

|             |                  |                              |                                                     |
|-------------|------------------|------------------------------|-----------------------------------------------------|
| Директор    | Майло Л.Ф.       | Масштаб 1: 500               |                                                     |
| Виконав     | Дула Р.М.        |                              |                                                     |
| Перевірів   | Калачинська О.В. | Площа земельної ділянки (га) | З них в оренду із зміною цільового призначення (га) |
| ТЗОВ "ОЛДІ" |                  | 0,1148                       | -                                                   |