
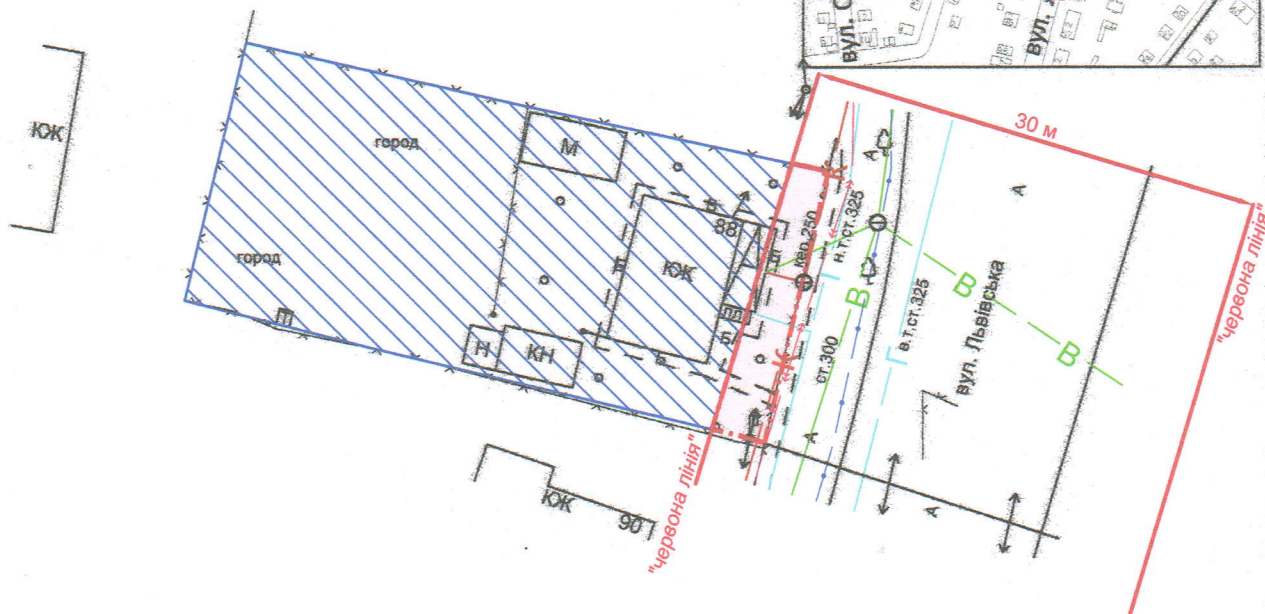


ПЛАН
земельної ділянки

Додаток до рішення міської ради
№ _____ від "___" _____ 20__ р.

Місце розташування: м. Луцьк, вул. Львівська, 88
Землекористувач: громадянка Нагорна Ніна Петрівна

Ситуаційна схема

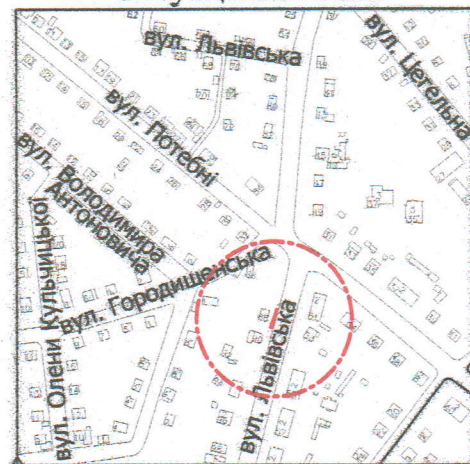

УМОВНІ ПОЗНАЧЕННЯ

- 0,01 га** — земельна ділянка, що планується до відведення в оренду в межах "червоних ліній" для обслуговування жилого будинку, господарських будівель і споруд [02.01 - для будівництва і обслуговування житлового будинку, господарських будівель і споруд (присадибна ділянка)]
- 0,0654 га** — земельна ділянка гр. Нагорної Н.П., право власності на яку зареєстровано в Державному реєстрі речових прав на нерухоме майно від 07.02.2025, номер відомостей про речове право: 58475475, для будівництва і обслуговування житлового будинку, господарських будівель і споруд (присадибна ділянка)

СЕКРЕТАР МІСЬКОЇ РАДИ _____ **Юрій БЕЗПЯТКО**

ФОП	Ляшук О.С.	Масштаб 1: 500	
Відповідальний за якість робіт	Ляшук О.С.		
Фізична особа-підприсмець Ляшук Олександр Степанович		Орієнтовна площа земельної ділянки (га)	З них в оренду (га)
		0,01	-