

ПЛАН
земельної ділянки

Додаток до рішення міської ради
№ _____ від "___" _____ 202_ р.



Кадастровий номер: 0710100000:22:171:0024

Місце розташування: м. Луцьк, вул. Леонтовича, 2

Землевласник: Луцька міська територіальна громада,
в особі Луцької міської ради

Землекористувач: громадянин Матящук Микола Вікторович

Ситуаційна схема

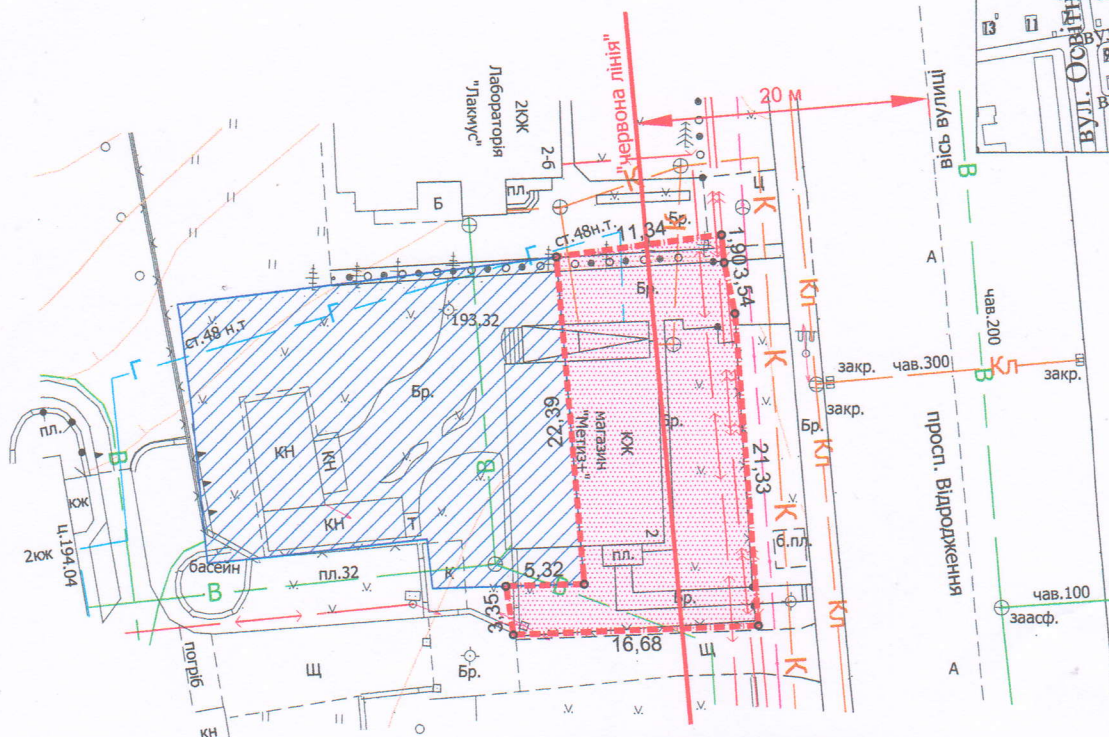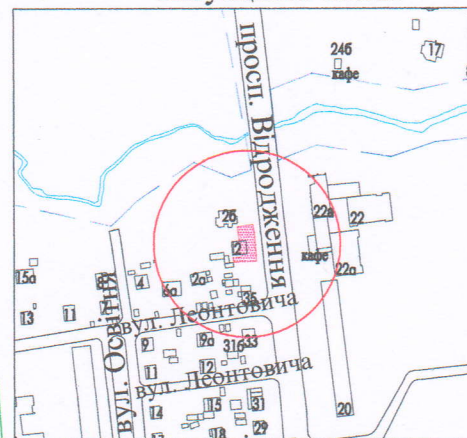

УМОВНІ ПОЗНАЧЕННЯ

0,0322 га - земельна ділянка, що планується до відведення в оренду із зміною цільового призначення з «для будівництва та обслуговування жилого будинку, господарських будівель і споруд» [02.01 - для будівництва і обслуговування житлового будинку, господарських будівель і споруд (присадибна ділянка)] на «для будівництва та обслуговування жилого будинку з магазином» (03.07 - для будівництва та обслуговування будівель торгівлі)

0,0322 га - земельна ділянка Луцької міської територіальної громади, в особі Луцької міської ради, право власності на яку зареєстровано в Державному реєстрі речових прав на нерухоме майно 29.09.2023, номер відомостей про речове право: 51974837

0,0500 га - земельна ділянка гр. Матящука М.В., право власності на яку зареєстровано в Державному реєстрі речових прав на нерухоме майно 16.10.2024, номер відомостей про речове право: 57138535, для будівництва та обслуговування жилого будинку, господарських будівель та споруд (присадибна ділянка)

СЕКРЕТАР МІСЬКОЇ РАДИ

Юрій БЕЗПЯТКО

ФОП Мордик А.О.		Масштаб 1:500	
Білгородський за якість робіт		Площа земельної ділянки (га)	З них
ФОП Мордик А.О.		0,0322	в оренду (із зміною цільового призначення)
Олександрович			-