

ПЛАН
земельної ділянки


Кадастровий номер: 0722883700:07:001:0074

Місце розташування: Волинська область, Луцький район
с. Сирники, вул. Комка, 29

Землекористувач:
громадянин Шапошнік Віктор Юрійович

Додаток до рішення міської ради
№ _____ від "___" _____ 20__ р.

Ситуаційна схема с. Сирники

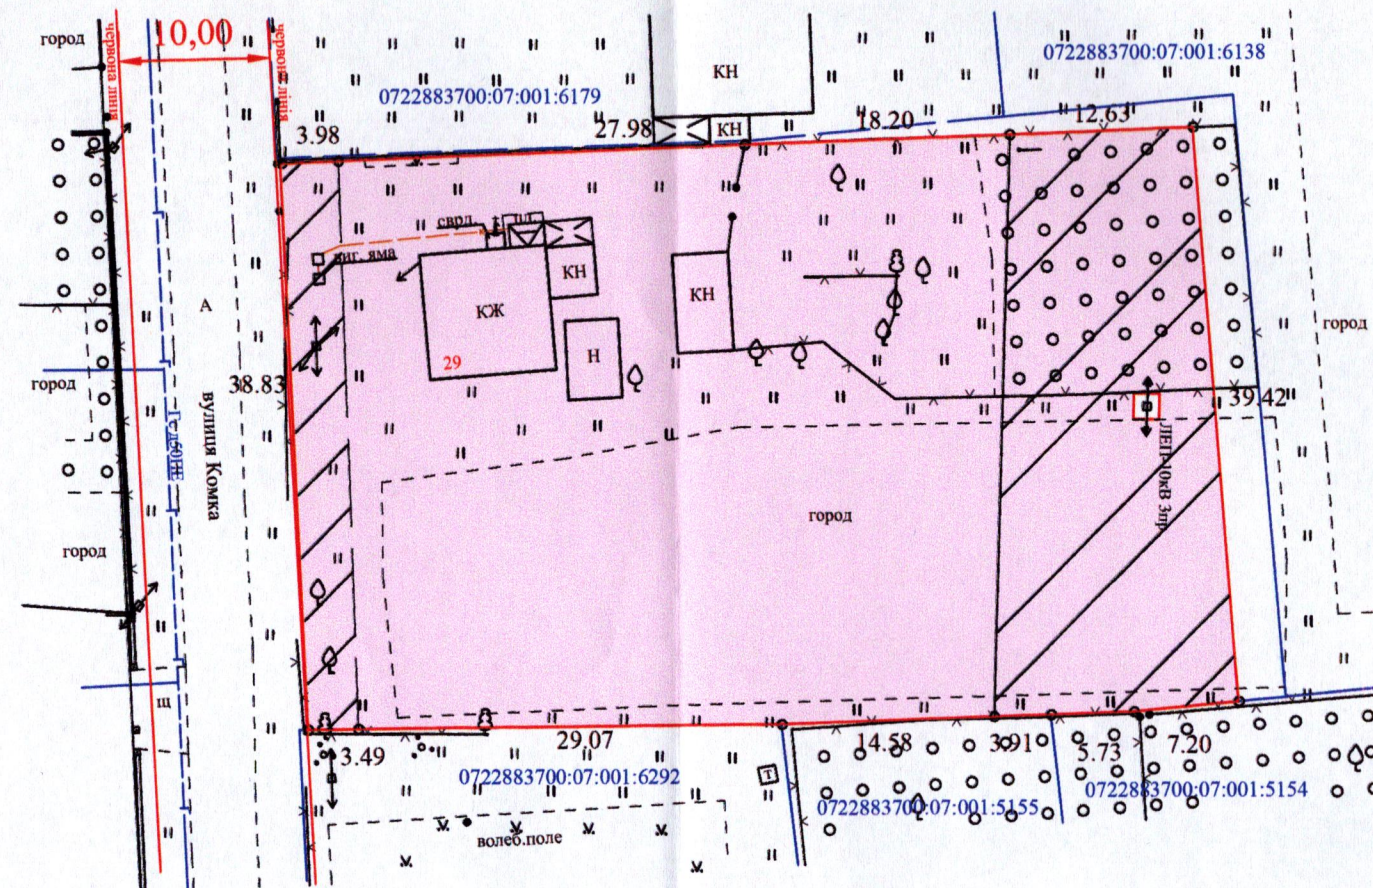

Умовні позначення:

- 0,2500га - земельна ділянка, що передається безоплатно у власність для будівництва і обслуговування житлового будинку, господарських будівель і споруд (присадибна ділянка) (02.01)
- 0,0145га - охоронна зона навколо (уздовж) об'єкта енергетичної системи ПЛ-0,4кВ (01.05)
- 0,0582га - охоронна зона навколо (уздовж) об'єкта енергетичної системи ПЛ-10кВ (01.05)

СЕКРЕТАР МІСЬКОЇ РАДИ _____ Юрій БЕЗПЯТКО

Директор	Хвесик О.М.	Масштаб 1:500		
Виконала:	Хвесик О.М.			
Сертифікований інженер	Хвесик М.О.			
ТЗОВ "Горизонт"		Площа ділянки (га)	з них	
			у власність	в оренду
		0,2500	0,2500	-