

ПЛАН
земельної ділянки

Кадастровий номер: 0722881800:02:001:0034

Місце розташування: вул. Центральна, 7, с. Антонівка,
Луцький район, Волинська область

Землекористувач:
громадянка Цапюк Галина Дмитрівна

К.№ 0722881800:02:001:5296

К.№ 0722881800:02:001:0493


К.№ 0722881800:02:001:0494

К.№ 0722881800:02:001:2609

К.№ 0722881800:02:001:2608

УМОВНІ ПОЗНАЧЕННЯ

0,2500 га - земельна ділянка, що передається безоплатно у власність для будівництва і обслуговування житлового будинку, господарських будівель і споруд (присадибна ділянка) - 02.01

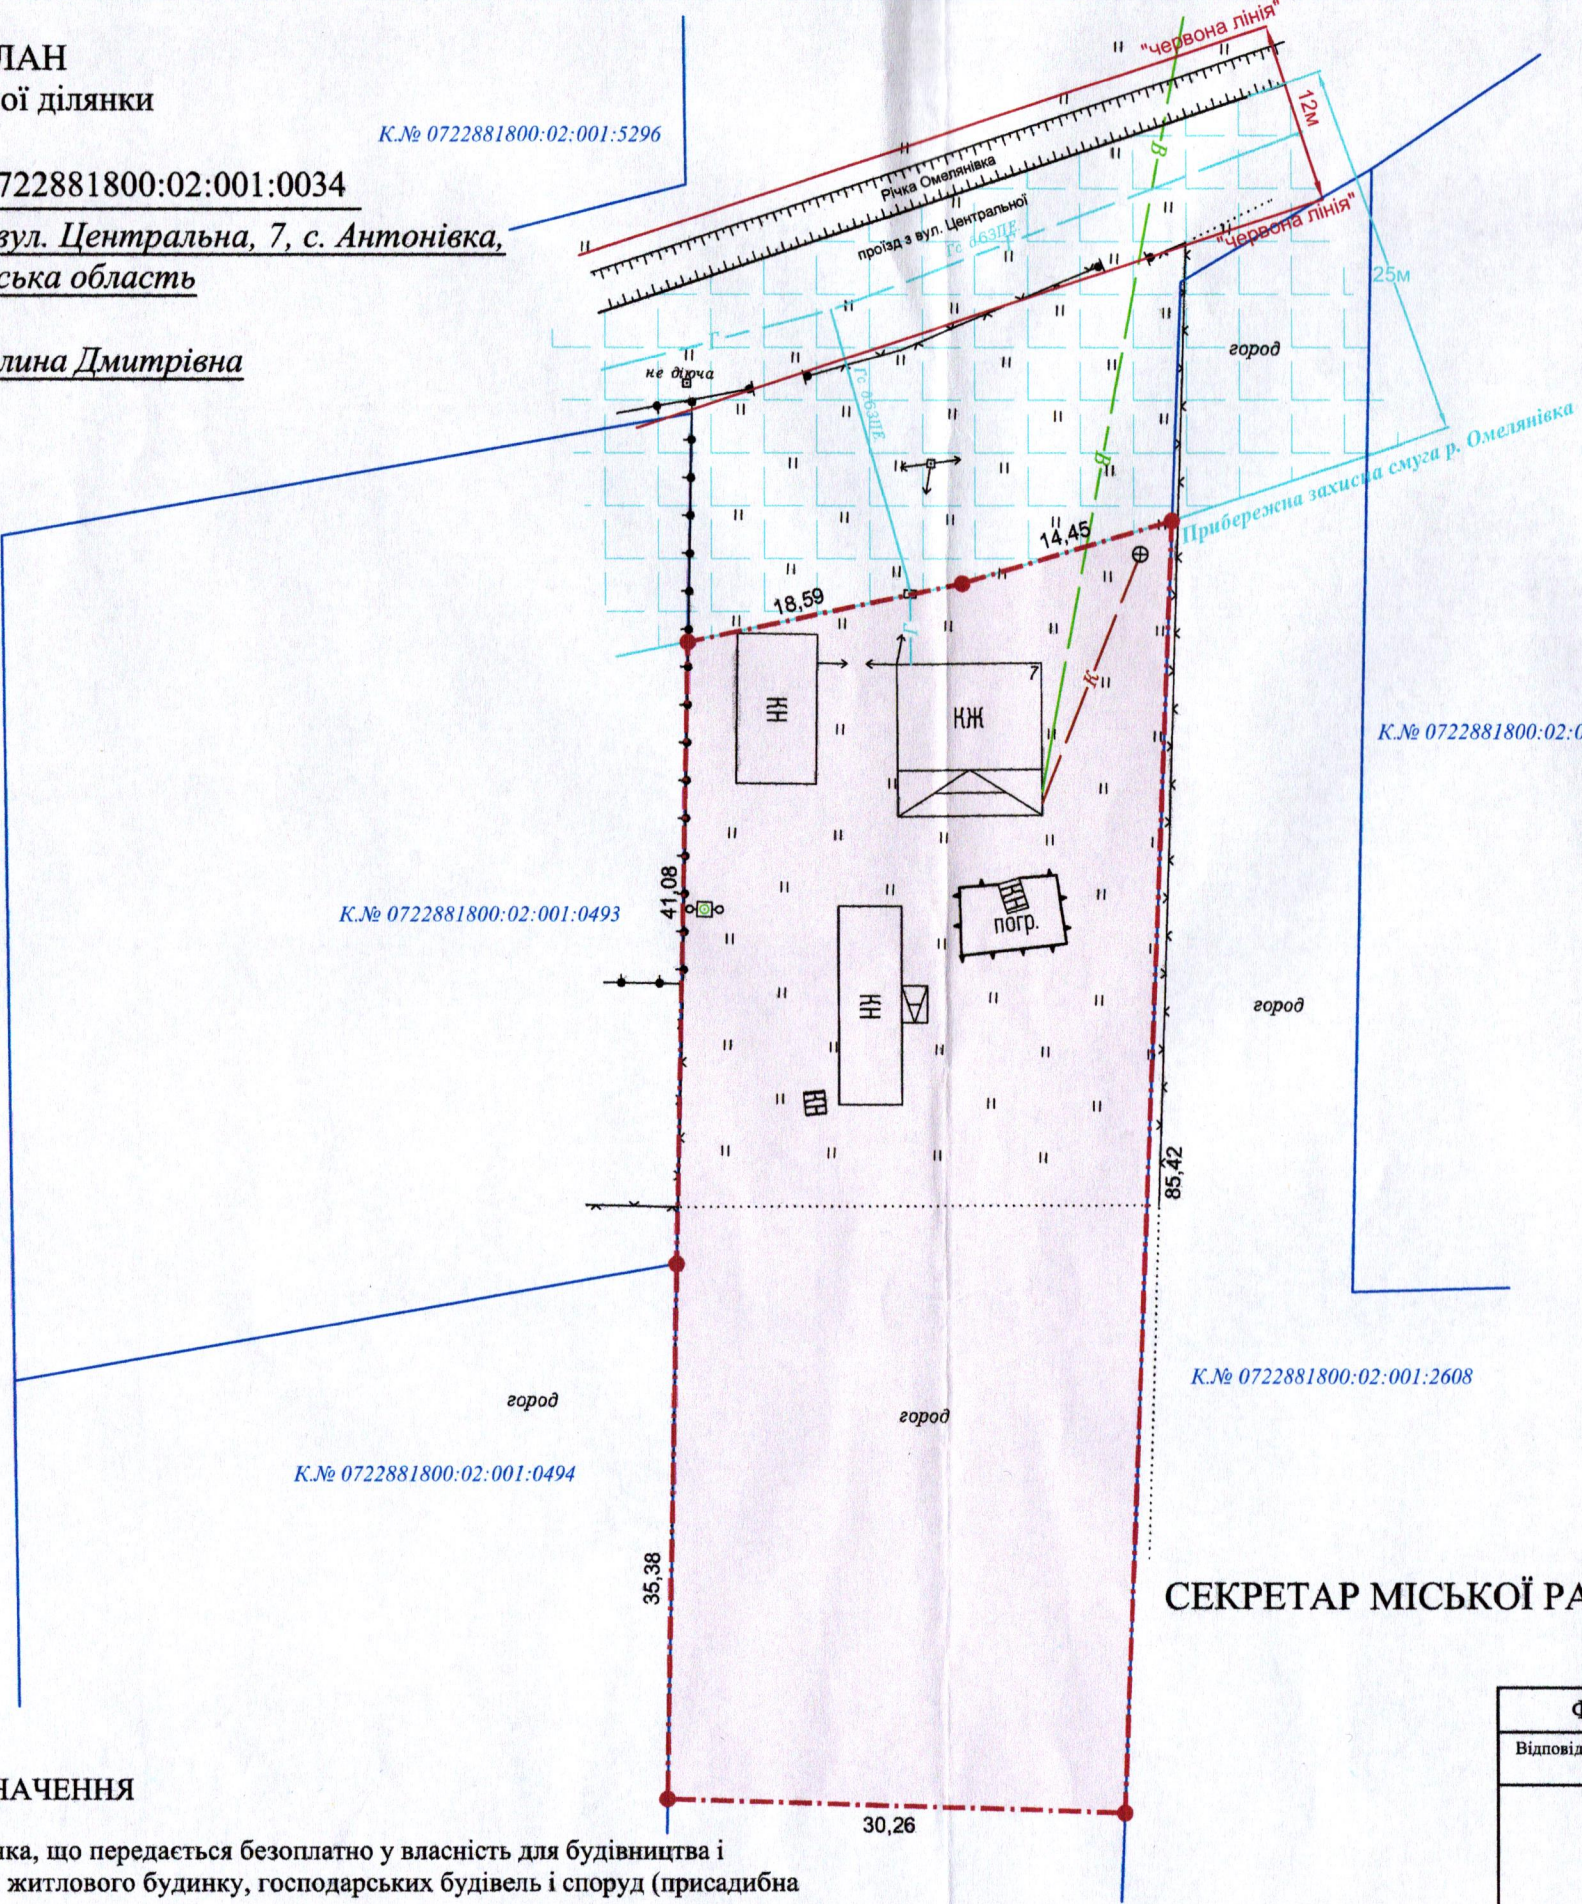

Додаток до рішення міської ради
№ _____ від " ____ " _____ 20__ р.

Ситуаційна схема



— - межа населеного пункту с. Антонівка

СЕКРЕТАР МІСЬКОЇ РАДИ

Юрій БЕЗПЯТКО

ФОП	О.С. Ляшук	Масштаб 1: 500	
Відповідальний за якість робіт	О.С. Ляшук		
ФОП Ляшук Олександр Степанович		Площа земельної ділянки (га)	З них у власність
		0,2500	0,2500