

ПЛАН земельної ділянки

0722881000:01:001:0001

Додаток до рішення міської ради
№ _____ від " ____ " _____ 20__ р.


Ситуаційна схема



Кадастровий номер: 0722881000:01:001:0001

Місце розташування: Волинська область, Луцький район
с. Боголюбів

Землевласник:
громадянин Забожчук Сергій Вікторович

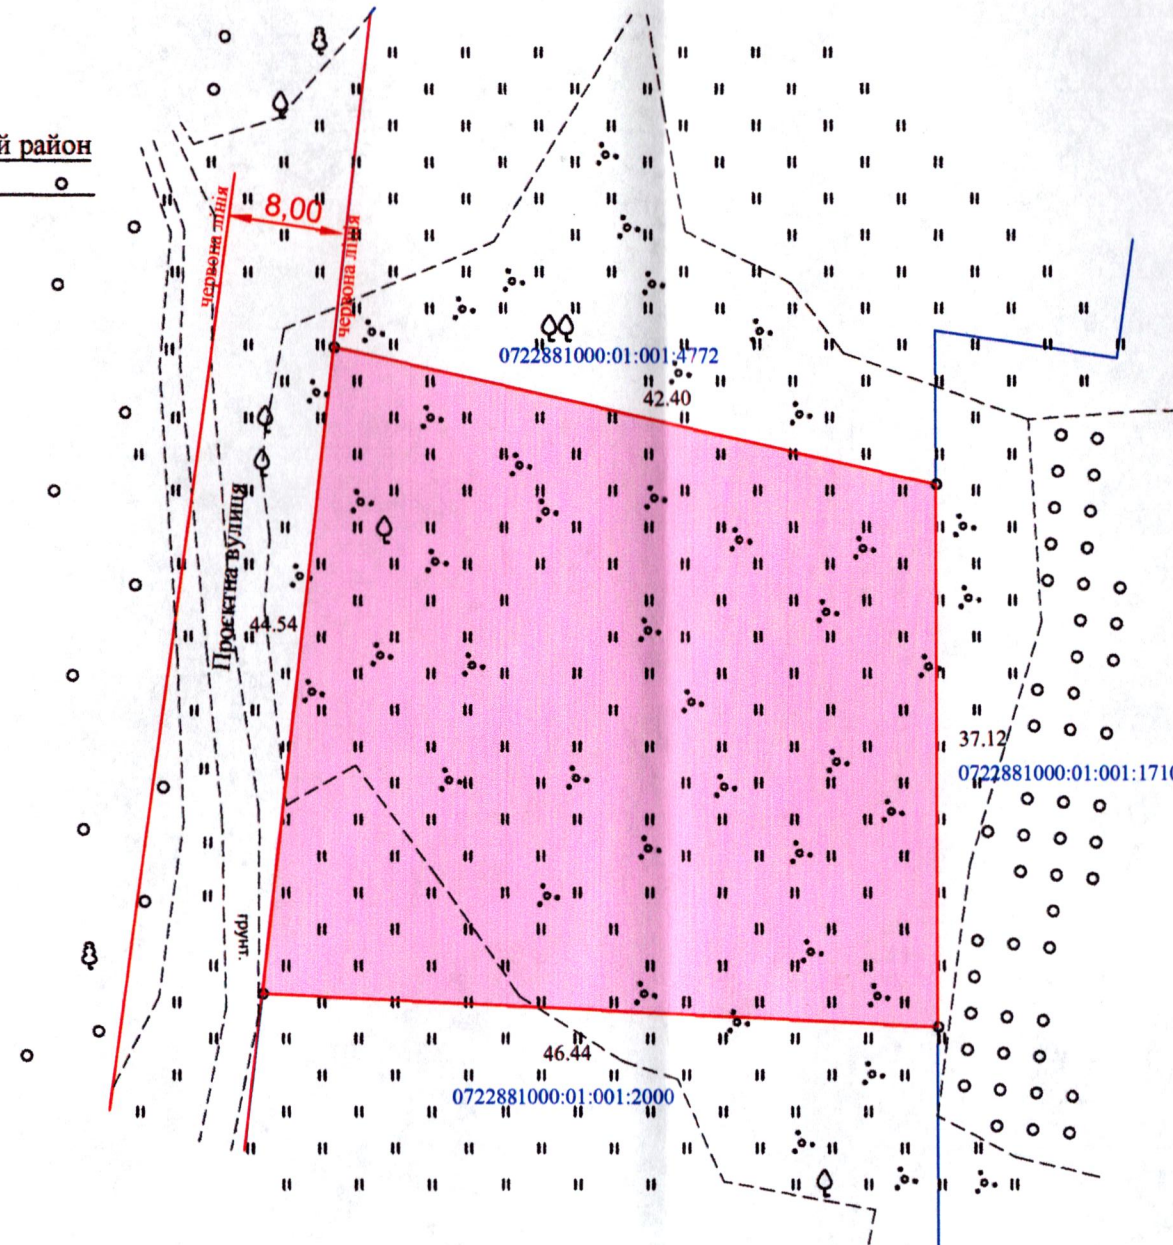

СЕКРЕТАР МІСЬКОЇ РАДИ _____ Юрій БЕЗПЯТКО

Умовні позначення

0,1800га - земельна ділянка, цільове призначення якої змінюється з "01.03 - для ведення особистого селянського господарства"
ня "02.01 - для будівництва і обслуговування житлового будинку, господарських будівель і споруд (присадибна ділянка)"

Директор	Хвасик О.М.	Масштаб 1:500	
Виконав:	Хвасик О.М.	Площа ділянки (га)	з них власність (змінна цільового призначення)
Сертифікований інженер	Хвасик О.М.		
ГЗОВ "Горизонт"		0,1800	0,1800