

ПЛАН
земельної ділянки


Кадастровий номер: 0721882700:06:000:0063

Місце розташування: Волинська область, Луцький район,
за межами населених пунктів Луцької міської територіальної
громади (с. Жидичин)


Власник: громадянка Вінцюк Віра Михайлівна (частка 1/2)
громадянка Форманюк Любов Павлівна (частка 1/2)
(свідомства про право на спадщину за законом від 20.09.2023
№ 876 та № 880, згідно з сертифікатом на право на земельну
частку (пай) в колишньому КСП «Надія» серія ВЛ № 0213368
11.08.1997, який зареєстрований у Книзі реєстрації сертифікатів
на право на земельну частку (пай) від 21.10.1997 за № 416

Додаток до рішення міської ради
№ _____ від "___" _____ 202__ р.

Ситуаційна схема

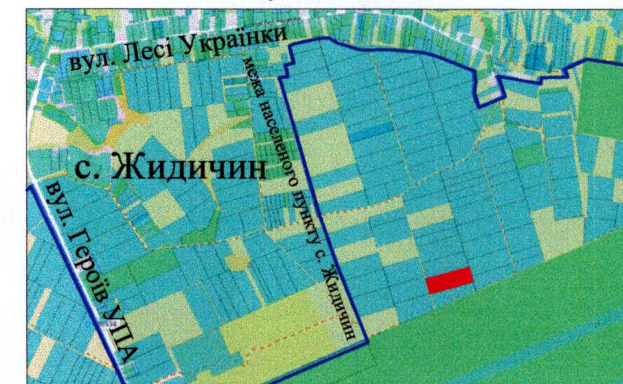

— межа с. Жидичин

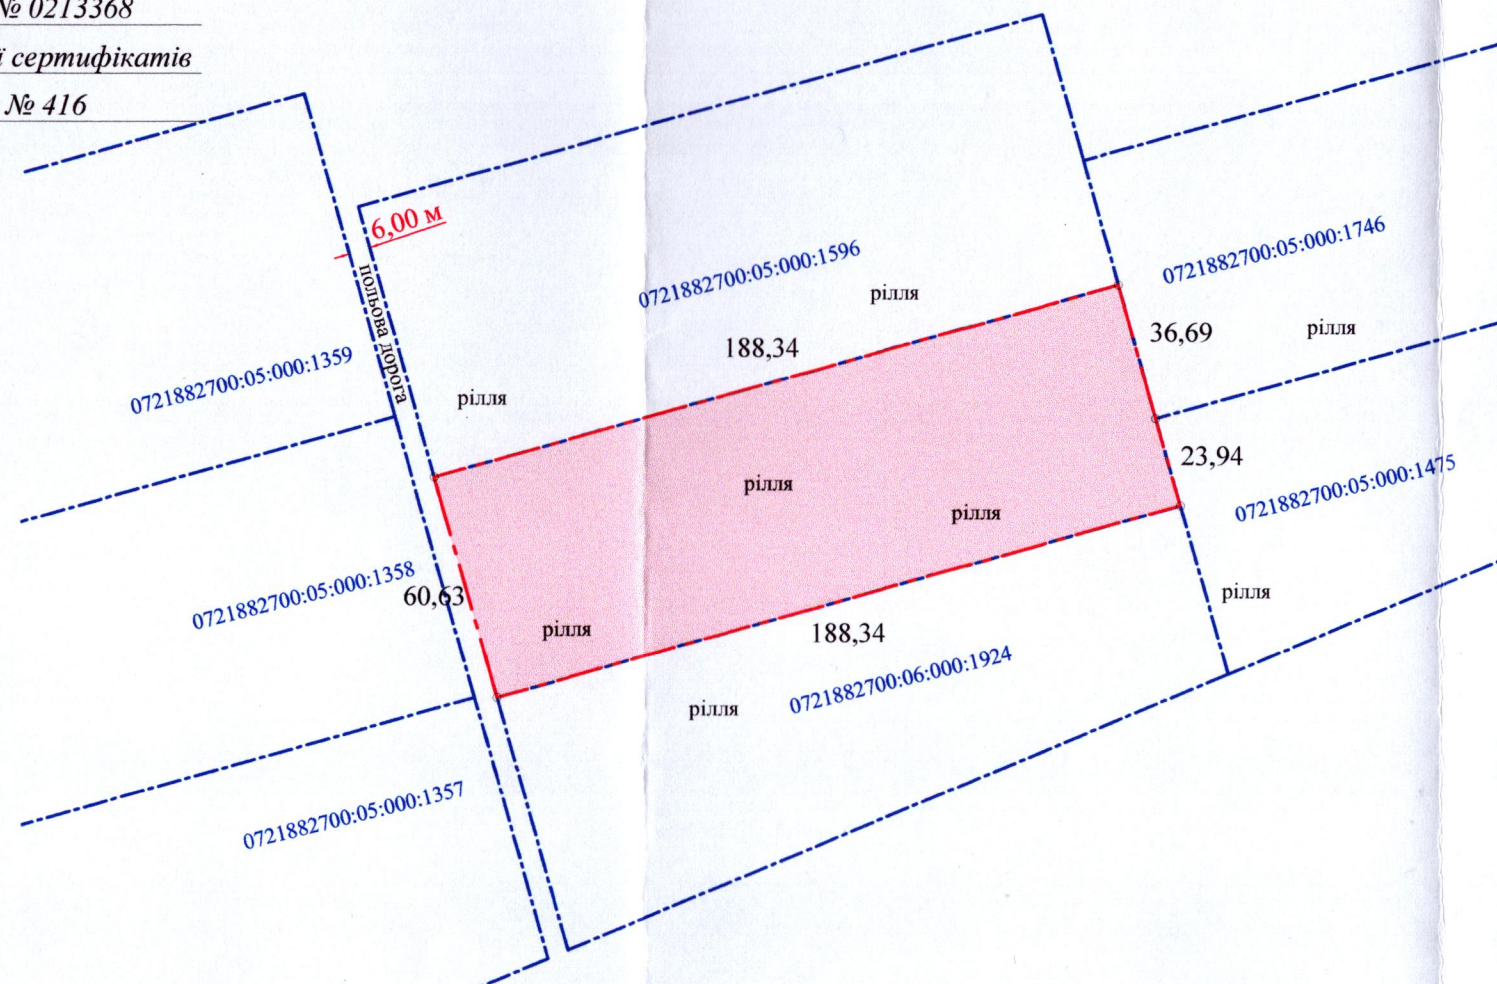

УМОВНІ ПОЗНАЧЕННЯ

1,1419 га — виділення в натурі (на місцевості) земельної частки (паю) № 245 (рілля), відповідно до свідоцтв про право на спадщину за законом від 20.09.2023 № 876 та № 880, згідно з сертифікатом на право на земельну частку (пай) в колишньому КСП «Надія» серія ВЛ № 0213368 від 11.08.1997, який зареєстрований у Книзі реєстрації сертифікатів на право на земельну частку (пай) від 21.10.1997 за № 416, для ведення особистого селянського господарства (01.03)

1,1419 га — обмеження, встановлене щодо використання земельної ділянки [зона обмежень забудови щодо умов авіаційного шуму (06.05.3)]

СЕКРЕТАР МІСЬКОЇ РАДИ _____ Юрій БЕЗПЯТКО

	Фізична особа-підприємець А.М. Труш	Масштаб 1: 2000	
	Відповідальний за якість робіт виконавець А.М. Труш		
		Площа земельної ділянки (га)	З них у власність (га)
		1,1419	-----