

ПЛАН земельної ділянки

Додаток до рішення міської ради
№ _____ від "___" _____ 202__ р.

Кадастровий номер: 0721882700:01:001:0318

Місце розташування: Волинська область, Луцький район,
с. Жидичин

Власник: громадянка Вінцюк Віра Михайлівна (частка 1/2)
громадянка Форманюк Любов Павлівна (частка 1/2)

(свідоцтва про право на спадщину за законом від 20.09.2023


№ 876 та № 880, згідно з сертифікатом на право на земельну
частку (пай) в колишньому КСП «Надія» серія ВЛ № 0213368

11.08.1997, який зареєстрований у Книзі реєстрації сертифікатів
на право на земельну частку (пай) від 21.10.1997 за № 416

Ситуаційна схема



— межа с. Жидичин

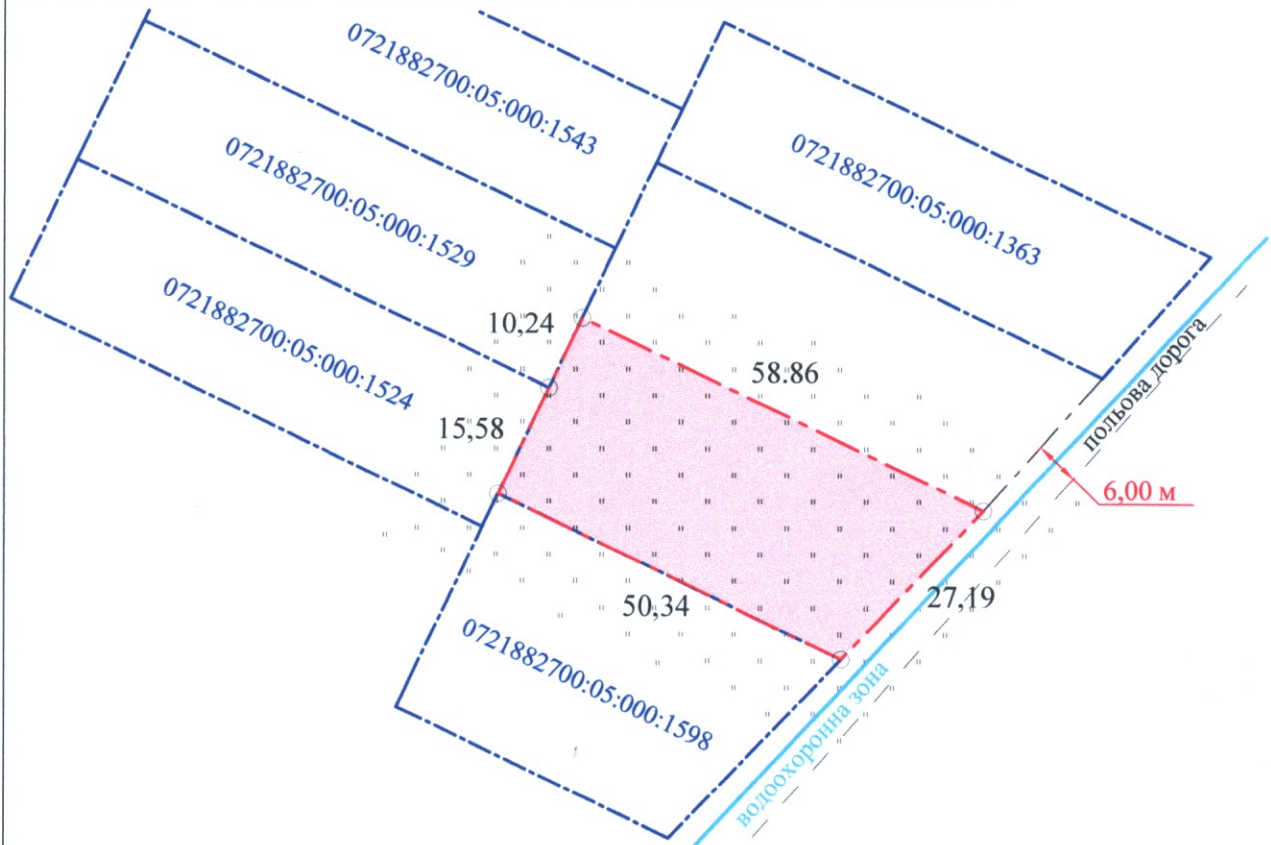

УМОВНІ ПОЗНАЧЕННЯ

0,1410 га — виділення в натурі (на місцевості) земельної частки (паю) № 245 (сіножаті), відповідно до свідоцтв про право на спадщину за законом від 20.09.2023 № 876 та № 880, згідно з сертифікатом на право на земельну частку (пай) в колишньому КСП «Надія» серія ВЛ № 0213368 від 11.08.1997, який зареєстрований у Книзі реєстрації сертифікатів на право на земельну частку (пай) від 21.10.1997 за № 416, для ведення особистого селянського господарства (01.03)

СЕКРЕТАР МІСЬКОЇ РАДИ

Юрій БЕЗПЯТКО



Фізична особа-підприємець
Відповідає за якість робіт
Виконав
Труш Анатолій Миколайович
Фізична особа-підприємець
Труш Анатолій Миколайович

Масштаб 1: 1000	
Площа земельної ділянки (га)	З них у власність (га)
0,1410	-----