

ПЛАН
земельної ділянки


Додаток до рішення міської ради
№ _____ від "____" _____ 20__ р.

Кадастровий номер: 0721885800:01:001:0148
Місце розташування: Волинська область, Луцький район, село Прилуцьке, вулиця І. Богуна, 16
Землекористувач: громадянка Сушко Валентина Олександрівна

Ситуаційна схема



— межа с. Прилуцьке

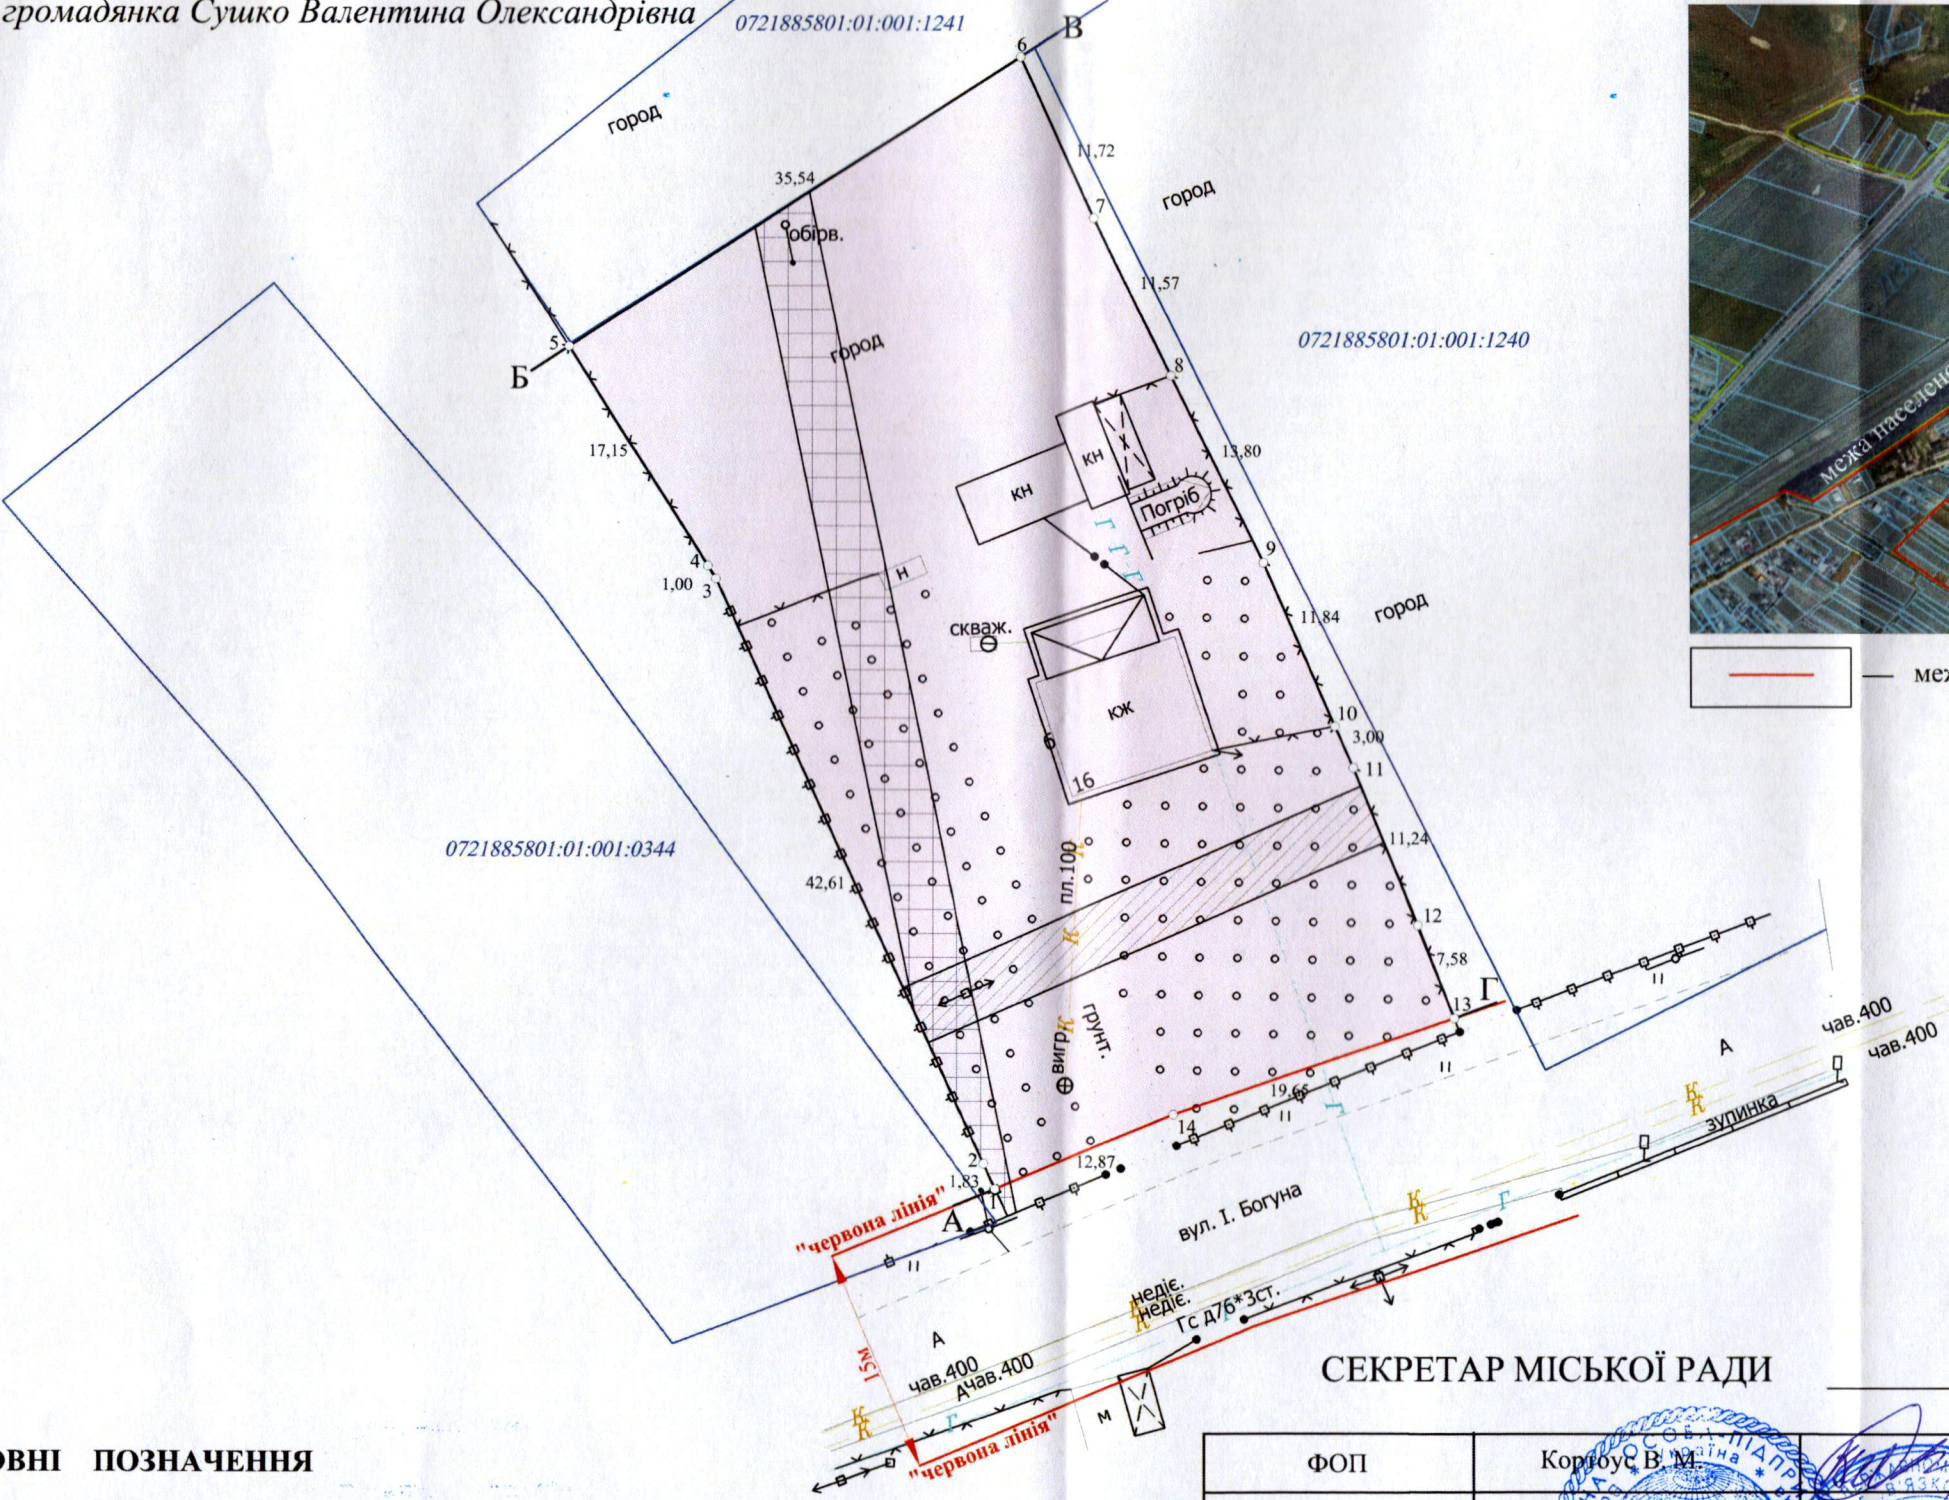

УМОВНІ ПОЗНАЧЕННЯ

- 0,2208 га — земельна ділянка, що передається безоплатно у власність для будівництва і обслуговування житлового будинку, господарських будівель і споруд (присадибна ділянка) - 02.01
- 0,0133 га — обмеження, встановлене щодо використання земельної ділянки: [(01.04) - охоронна зона навколо (уздовж) об'єкта зв'язку (повітряна лінія електронної комунікаційної мережі)]
- 0,0247 га — обмеження, встановлене щодо використання земельної ділянки: [(01.05) - охоронна зона навколо (уздовж) об'єкта енергетичної системи (повітряна лінія електропередачі)]

СЕКРЕТАР МІСЬКОЇ РАДИ

Юрій БЕЗПЯТКО

ФОП		Масштаб 1:500	
Сертифікований інженер	Кортоус В.М.	Площа земельної ділянки (га)	з них у власність
землевпорядник	Кортоус В.М.	0,2208	0,2208
ФОП Кортоус В. М.			