



ПЛАН
земельної ділянки
Кадастровий номер:
0710100000:11:058:0029
Місце розташування:
м. Луцьк, вул. Кліма Савура, 21-А
Власник:
ТОВАРИСТВО З ОБМЕЖЕНОЮ
ВІДПОВІДАЛЬНІСТЮ "ПОБУТІНВЕСТ"

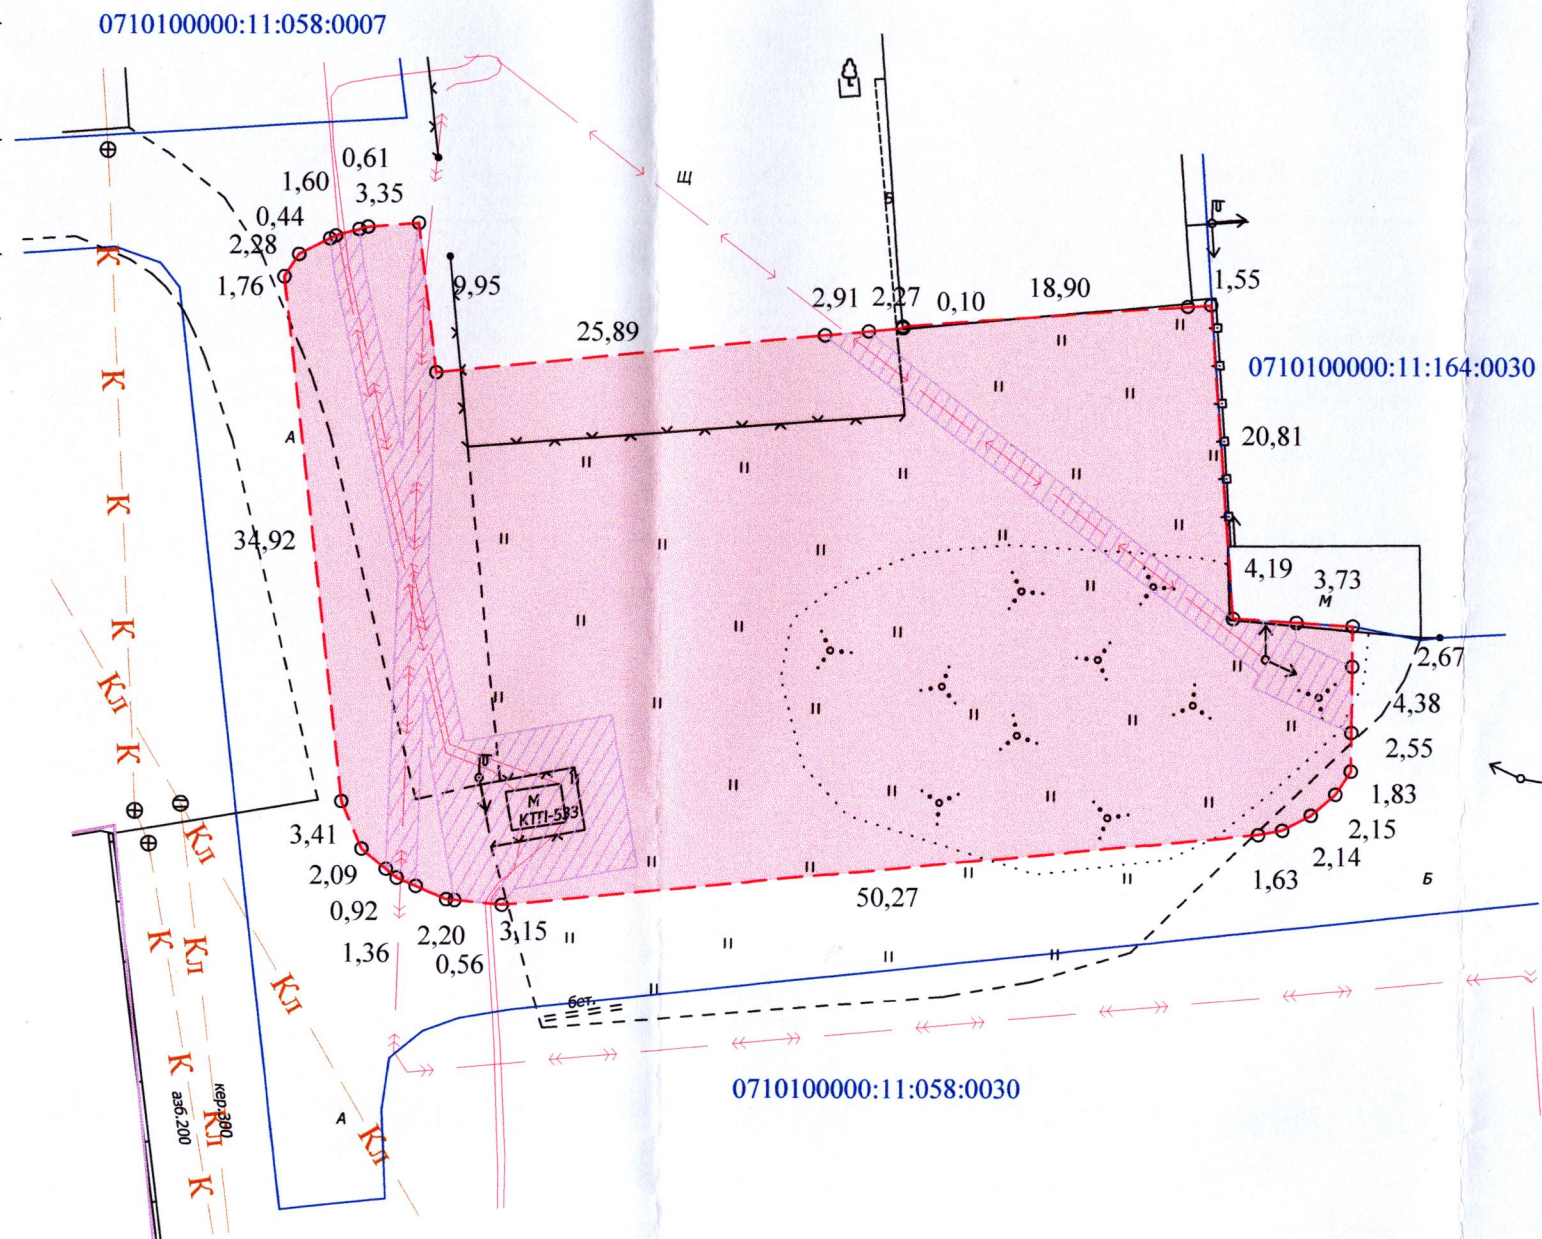

Ситуаційна схема

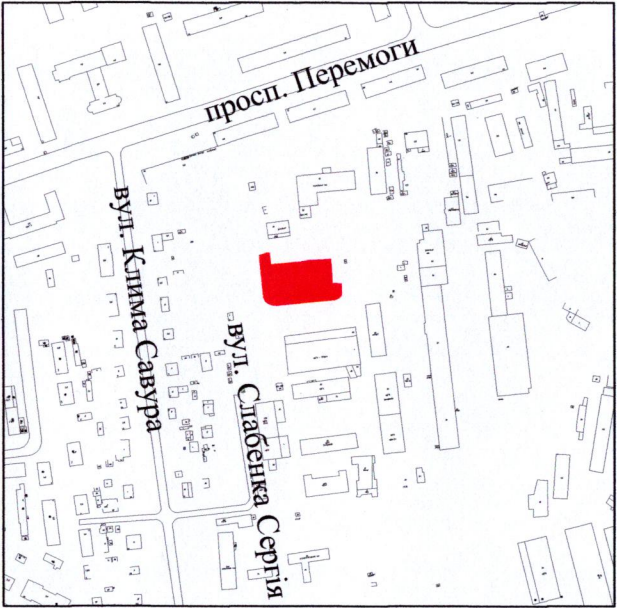

УМОВНІ ПОЗНАЧЕННЯ

- 0,2295 га — земельна ділянка приватної власності ТОВАРИСТВА З ОБМЕЖЕНОЮ ВІДПОВІДАЛЬНІСТЮ "ПОБУТІНВЕСТ", вид цільового призначення якої змінюється з: "03.07 - для будівництва та обслуговування будівель торгівлі" на: "02.10 - для будівництва і обслуговування багатоквартирного житлового будинку з об'єктами торгово-розважальної та ринкової інфраструктури"
- 0,0354 га — обмеження, встановлені щодо використання земельної ділянки [охоронна зона навколо (уздовж) об'єкта енергетичної системи (01.05) - підземна кабельна лінія електропередачі]

СЕКРЕТАР МІСЬКОЇ РАДИ Юрій БЕЗПЯТКО

Official stamps and signatures. Includes a blue circular stamp of the city council and a blue rectangular stamp of the company 'ТОВАРИСТВО З ОБМЕЖЕНОЮ ВІДПОВІДАЛЬНІСТЮ "ПОБУТІНВЕСТ"'. There are also handwritten signatures and names: М. Груш, А. М. Груш, А. М. Груш, Фізична особа-підприємець Груш Анатолій Миколайович.

Масштаб 1: 500	
Площа ділянки (га)	З них у власності (зміна цільового)
	0,2295 0,2295