


ПЛАН
земельної ділянки
Кадастровий номер:
0710100000:11:058:0007
Місце розташування:
м. Луцьк, вул. Клима Савура, 21-А
Власник:
ТОВАРИСТВО З ОБМЕЖЕНОЮ
ВІДПОВІДАЛЬНІСТЮ "ПОБУТІНВЕСТ"



Додаток до рішення міської ради
№ _____ від " ____ " _____ 202__ р.

Ситуаційна схема

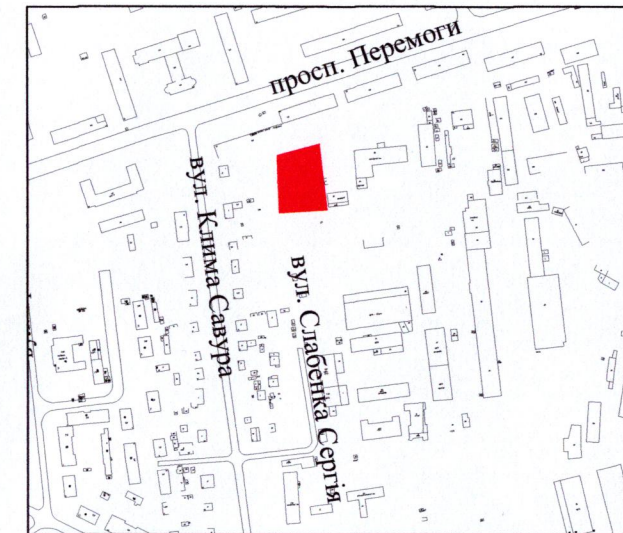

УМОВНІ ПОЗНАЧЕННЯ

- 0,2574 га** — земельна ділянка приватної власності ТОВАРИСТВА З ОБМЕЖЕНОЮ ВІДПОВІДАЛЬНІСТЮ "ПОБУТІНВЕСТ", вид цільового призначення якої змінюється з: "03.07 - для будівництва та обслуговування будівель торгівлі" на: "02.10 - для будівництва і обслуговування багатоквартирного житлового будинку з об'єктами торгово-розважальної та ринкової інфраструктури"
- 0,0140 га** — обмеження, встановлені щодо використання земельної ділянки [охоронна зона навколо (уздовж) об'єкта енергетичної системи (01.05) - підземна кабельна лінія електропередачі]
- 0,0359 га** — обмеження, встановлені щодо використання земельної ділянки [охоронна зона навколо інженерних комунікацій (01.08) - каналізація]

СЕКРЕТАР МІСЬКОЇ РАДИ _____Юрій БЕЗПЯТКО

	Підприємство: ТОВАРИСТВО З ОБМЕЖЕНОЮ ВІДПОВІДАЛЬНІСТЮ "ПОБУТІНВЕСТ"		Масштаб 1: 500	
	Відповідає за виконання робіт: ТРУШ Анатолий Миколайович	А.М. Труш	Площа ділянки (га)	З них у власності (зміна цільового)
Фізична особа-підприємець Труш Анатолий Миколайович			0,2574	0,2574