



ПЛАН
земельної ділянки
Кадастровий номер:
0710100000:11:058:0238
Місце розташування:
м. Луцьк, вул. Кліма Савура, 21-А
Власник:
ТОВАРИСТВО З ОБМЕЖЕНОЮ
ВІДПОВІДАЛЬНІСТЮ "ПОБУТІНВЕСТ"

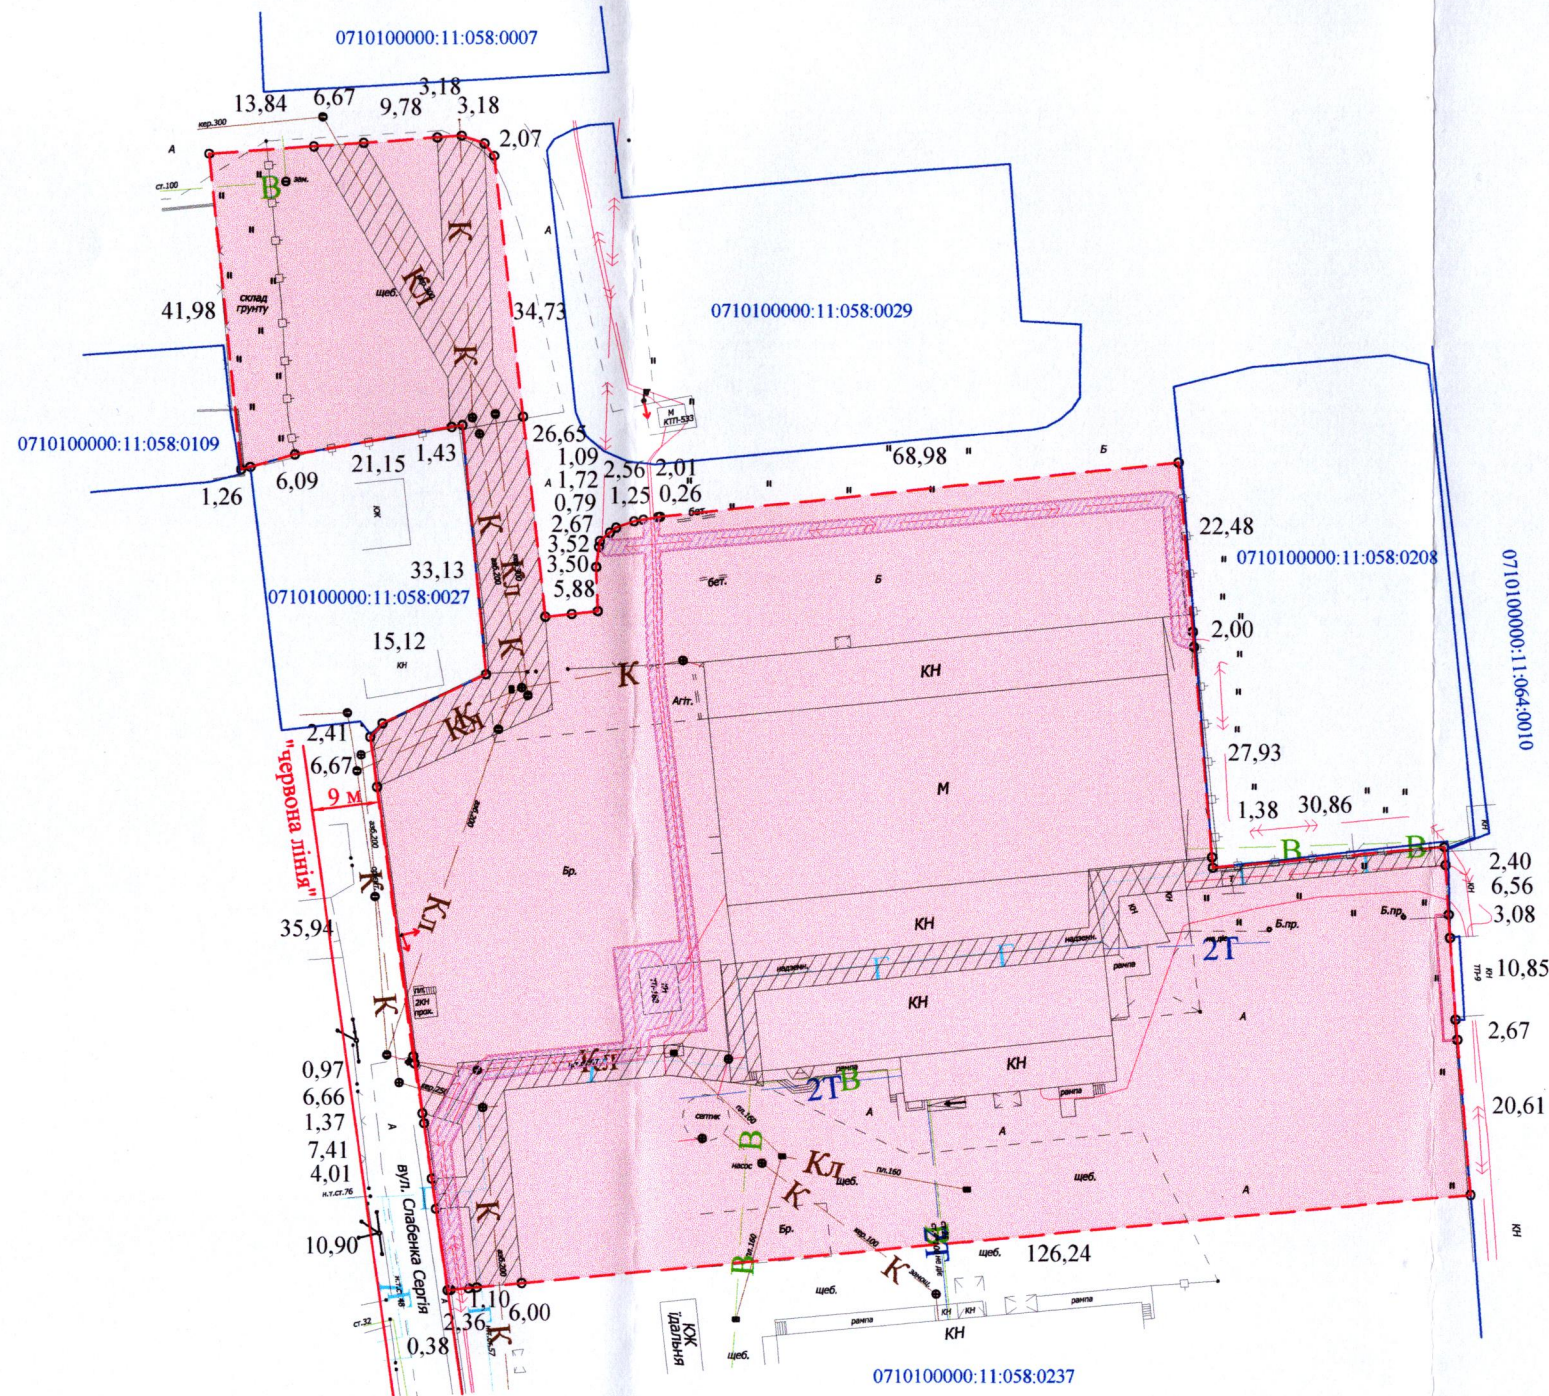

Додаток до рішення міської ради
№ від " " 202 р.

Ситуаційна схема

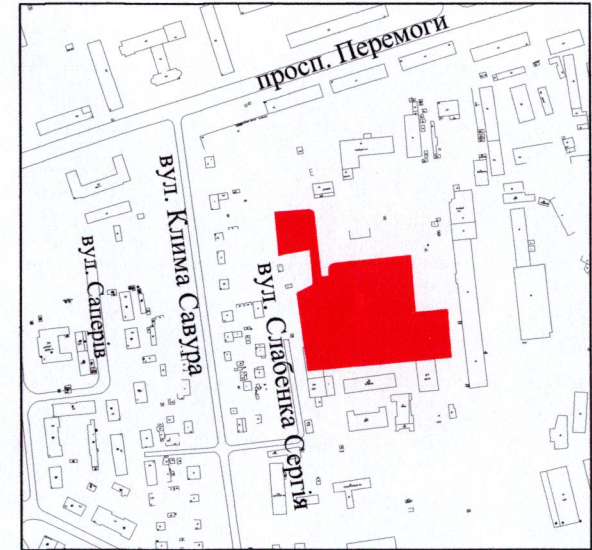

УМОВНІ ПОЗНАЧЕННЯ

- 1,3345 га — земельна ділянка приватної власності ТОВАРИСТВА З ОБМЕЖЕНОЮ ВІДПОВІДАЛЬНІСТЮ "ПОБУТІНВЕСТ", вид цільового призначення якої змінюється з: "03.07 - для будівництва та обслуговування будівель торгівлі" на: "02.10 - для будівництва і обслуговування багатоквартирного житлового будинку з об'єктами торгово-розважальної та ринкової інфраструктури"
- 0,0609 га — обмеження, встановлені щодо використання земельної ділянки [охоронна зона навколо (уздовж) об'єкта енергетичної системи (01.05) - підземна кабельна лінія електропередачі]
- 0,1643 га — обмеження, встановлені щодо використання земельної ділянки [охоронна зона навколо інженерних комунікацій (01.08) - каналізація, газопровід]

СЕКРЕТАР МІСЬКОЇ РАДИ _____Юрій БЕЗПЯТКО



Масштаб 1: 500	
Площа ділянки (га)	З них у власності (змінна цільового)
1,3345	1,3345