

ПЛАН
земельної ділянки



Додаток до рішення міської ради
№ _____ від " ____ " _____ 202_ р.

Кадастровий номер: 0710100000:11:020:0054

Ситуаційна схема

Місце розташування: м. Луцьк, вул. 8-го Березня, 8-Б, гараж № 2

Землекористувач: громадянин Ларькін Юрій Васильович

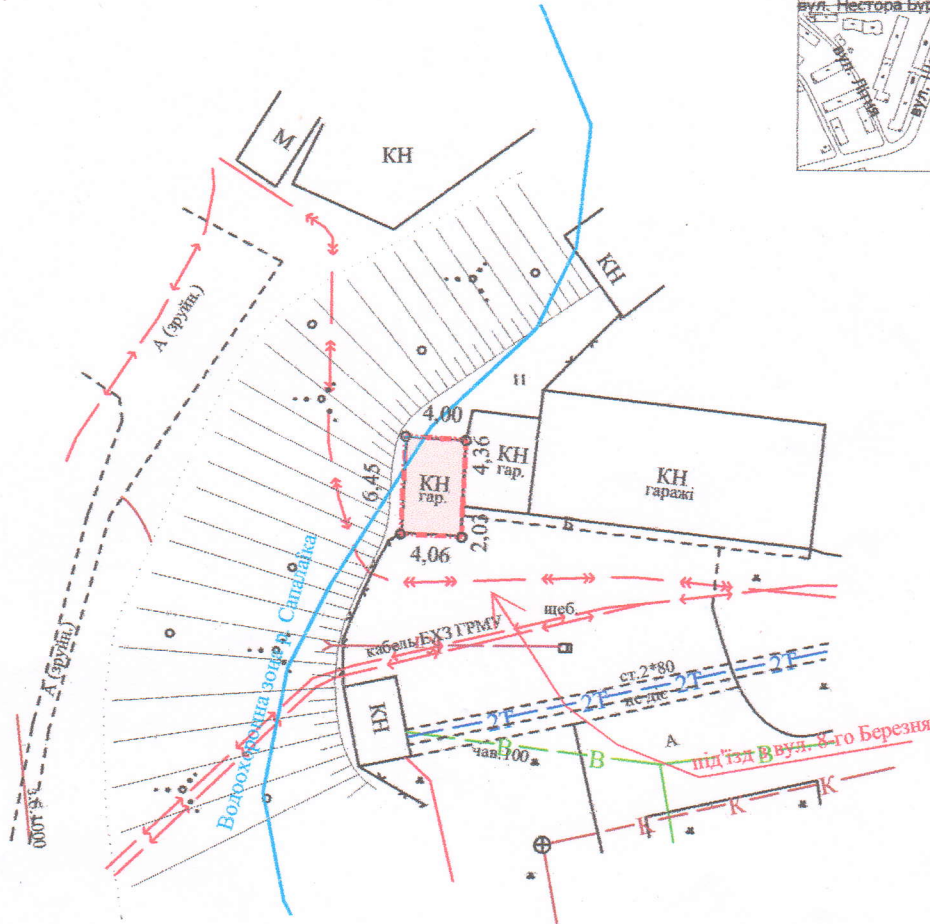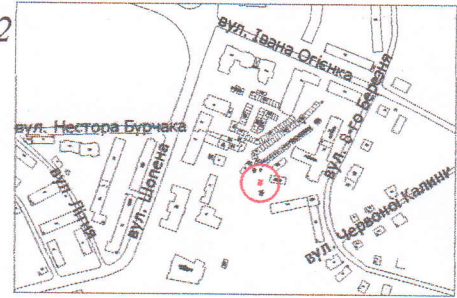


УМОВНІ ПОЗНАЧЕННЯ

- 0,0026 га** — земельна ділянка для будівництва та обслуговування цегляного гаража (02.05 - для будівництва індивідуальних гаражів)
- 0,0026 га** — земельна ділянка, право власності Луцької міської територіальної громади, в особі Луцької міської ради зареєстровано в Державному реєстрі речових прав на нерухоме майно 17.02.2025, номер відомостей про речове право: 58618874
- 0,0001 га** — обмеження, встановлене щодо використання земельної ділянки [водоохоронна зона (05.01)]

СЕКРЕТАР МІСЬКОЇ РАДИ

Юрій БЕЗПЯТКО

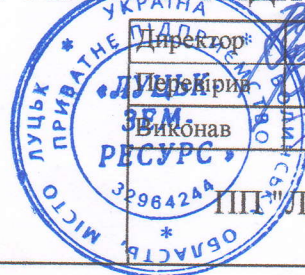

Масштаб 1: 500	
Площа земельної ділянки (га)	3 нх
	у власність (га)
0,0026	-