

ПЛАН
земельної ділянки

Кадастровий №: 0722887500:03:001:0019


Місце розташування: Волинська область,
Луцький район, с. Охотин, вул. Лісова, 34

Власник:


громадянин Сищук Анна Василівна

Додаток до рішення міської ради
№ _____ від "___" _____ 20__ р.

Ситуаційна схема

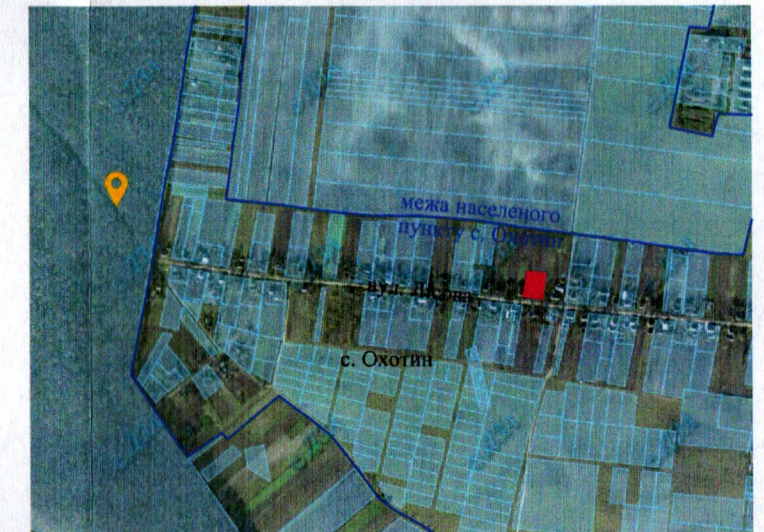

— - межа с. Охотин

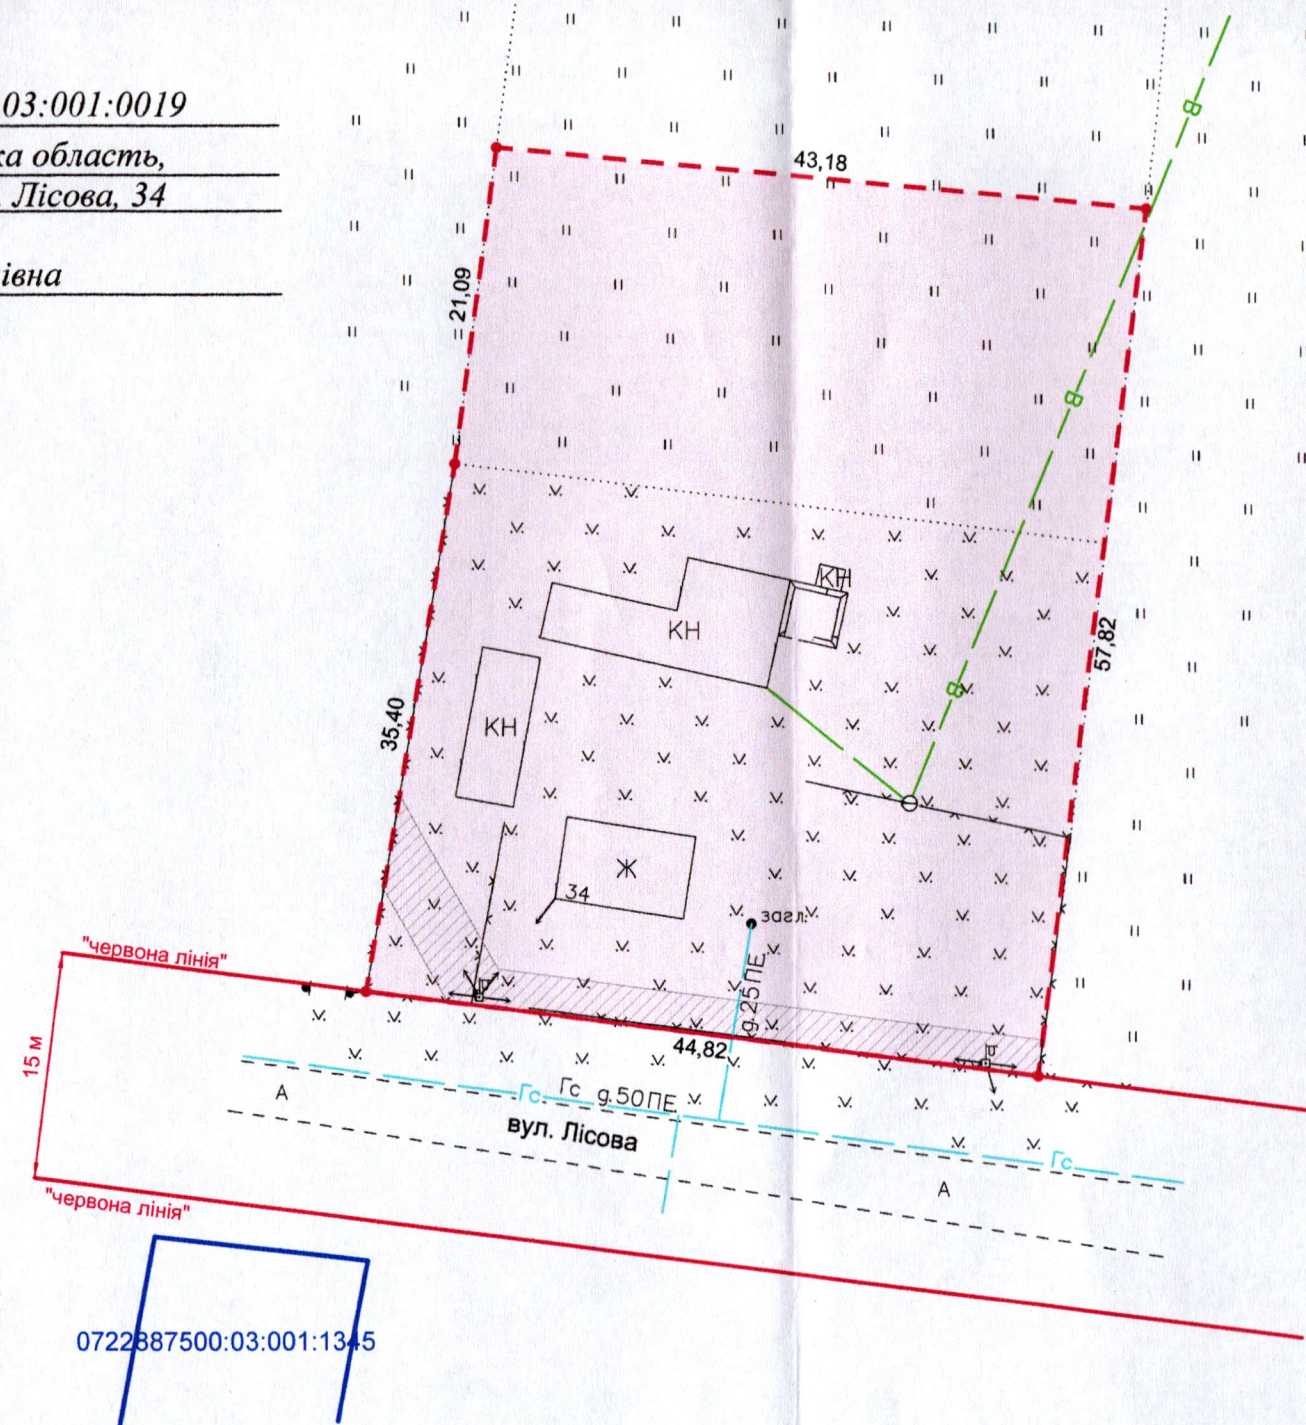

УМОВНІ ПОЗНАЧЕННЯ

- 0,2500 га** — земельна ділянка, що передається безоплатно у власність для будівництва і обслуговування житлового будинку, господарських будівель і споруд (присадибна ділянка) (02.01)
- 0,0137 га** — обмеження, встановлене щодо використання земельної ділянки [охоронна зона навколо (уздовж) об'єкта енергетичної системи (01.05) - повітряна лінія електропередачі 0,4 кВ]

СЕКРЕТАР МІСЬКОЇ РАДИ

Юрій БЕЗПЯТКО

ФОП Відповідальний за якість робіт Олександр Степанович Фізична особа-підприємець Ляшук Олександр Степанович	Ляшук О.С.	Масштаб 1: 500	
	Ляшук О.С.		
	Площа ділянки (га)	З них	
		у власність	
	0,2500	0,2500	