



ПЛАН
земельної ділянки
Кадастровий номер:
0722881000:03:001:1129
Місце розташування:
Волинська область, Луцький район,
с. Тарасове
Власник:
громадянин Герук Роман Валерійович

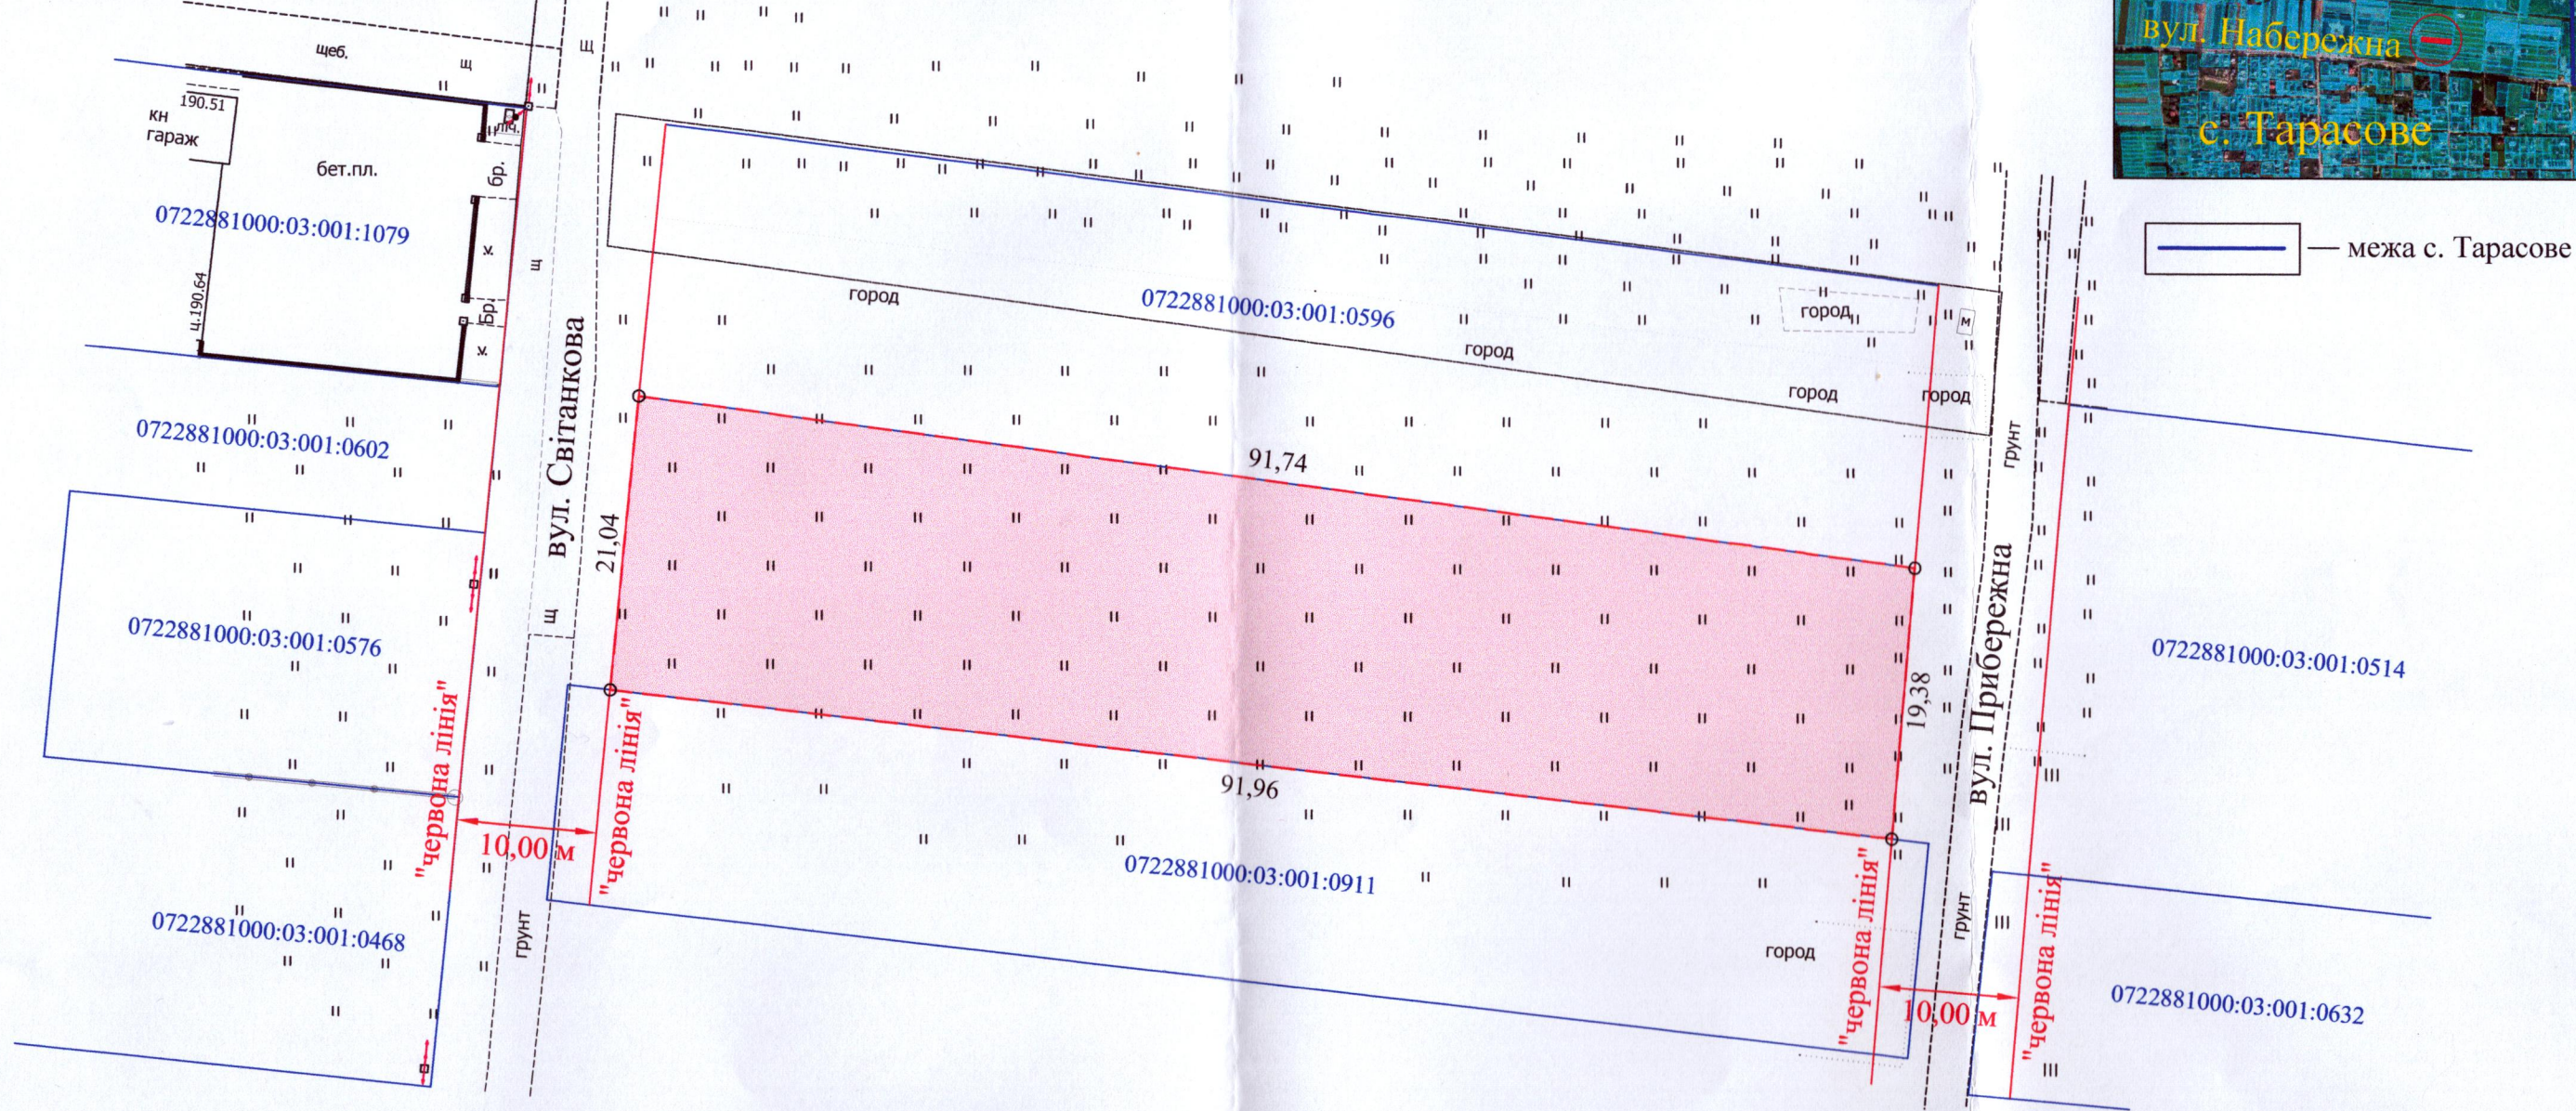

УМОВНІ ПОЗНАЧЕННЯ
0,1855 га — земельна ділянка гр. Герука Р.В., цільове призначення якої змінюється з "для ведення особистого селянського господарства" (01.03) на "для будівництва і обслуговування житлового будинку, господарських будівель і споруд (присадибна ділянка)" (02.01)

Додаток до рішення міської ради
№ _____ від "___" _____ 202__ р.

Ситуаційна схема

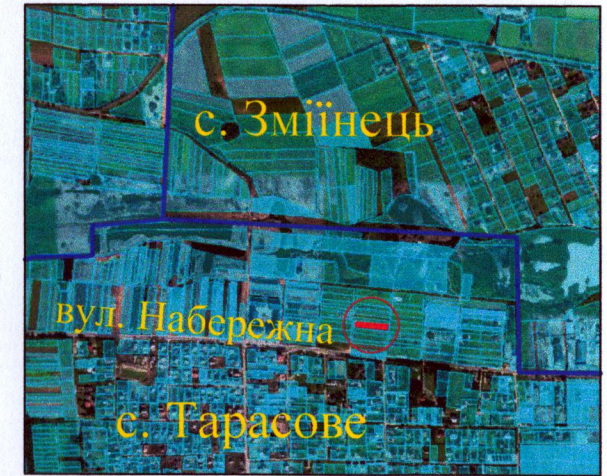

— межа с. Тарасове

СЕКРЕТАР МІСЬКОЇ РАДИ _____ Юрій БЕЗПЯТКО

Масштаб 1: 500	
Площа ділянки (га)	З них у власності (змінна цільового)
0,1855	0,1855