

ПЛАН
земельної ділянки



Додаток до рішення міської ради
№ _____ від "___" _____ 202__ р.

Кадастровий номер: 0710100000:11:035:0028

Місце розташування: м. Луцьк, вул. Коперника, 8-А

Землекористувач: громадянка Корольчук Ірина Анатоліївна

Ситуаційний план

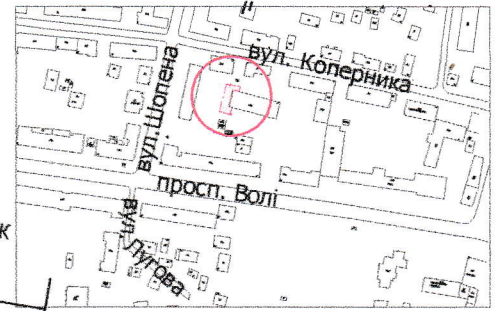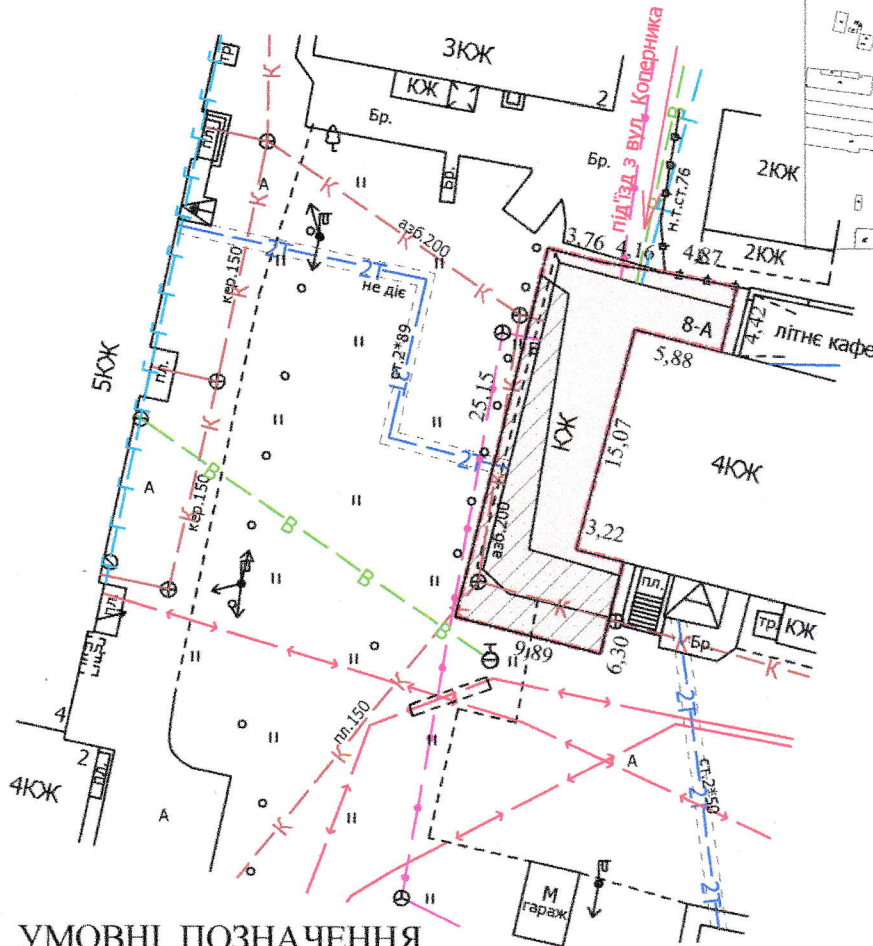

УМОВНІ ПОЗНАЧЕННЯ

- 0,0216 га** — земельна ділянка, договір оренди на яку укладається на новий строк для будівництва та обслуговування бару та офісних приміщень (03.08 - для будівництва та обслуговування об'єктів туристичної інфраструктури та закладів громадського харчування)
- 0,0216 га** — земельна ділянка, що надана в оренду гр. Ковальчук І.А. (право оренди зареєстровано в Державному реєстрі речових прав на нерухоме майно 20.07.2015, номер запису про інше речове право: 10479278), згідно з додатковою угодою про поновлення договору оренди землі від 29.12.2020
- 0,0216 га** — обмеження, встановлене щодо використання земельної ділянки [зона регулювання забудови (01.02.2)]
- 0,0216 га** — обмеження, встановлене щодо використання земельної ділянки [зона охорони археологічного культурного шару (01.02.4)]
- 0,0104 га** — обмеження, встановлене щодо використання земельної ділянки [охоронна зона навколо інженерних комунікацій (01.08) - водопровід, каналізація]

СЕКРЕТАР МІСЬКОЇ РАДИ

Юрій БЕЗПЯТКО

Директор	Завадський В.М.	Масштаб 1:500	
Перевірив	Завадський В.М.		
Виконав	Сілюк О.П.	Площа земельної ділянки (га)	3 них
ІП «Луцькземресурс»			в оренду (га)
		0,0216	0,0216