
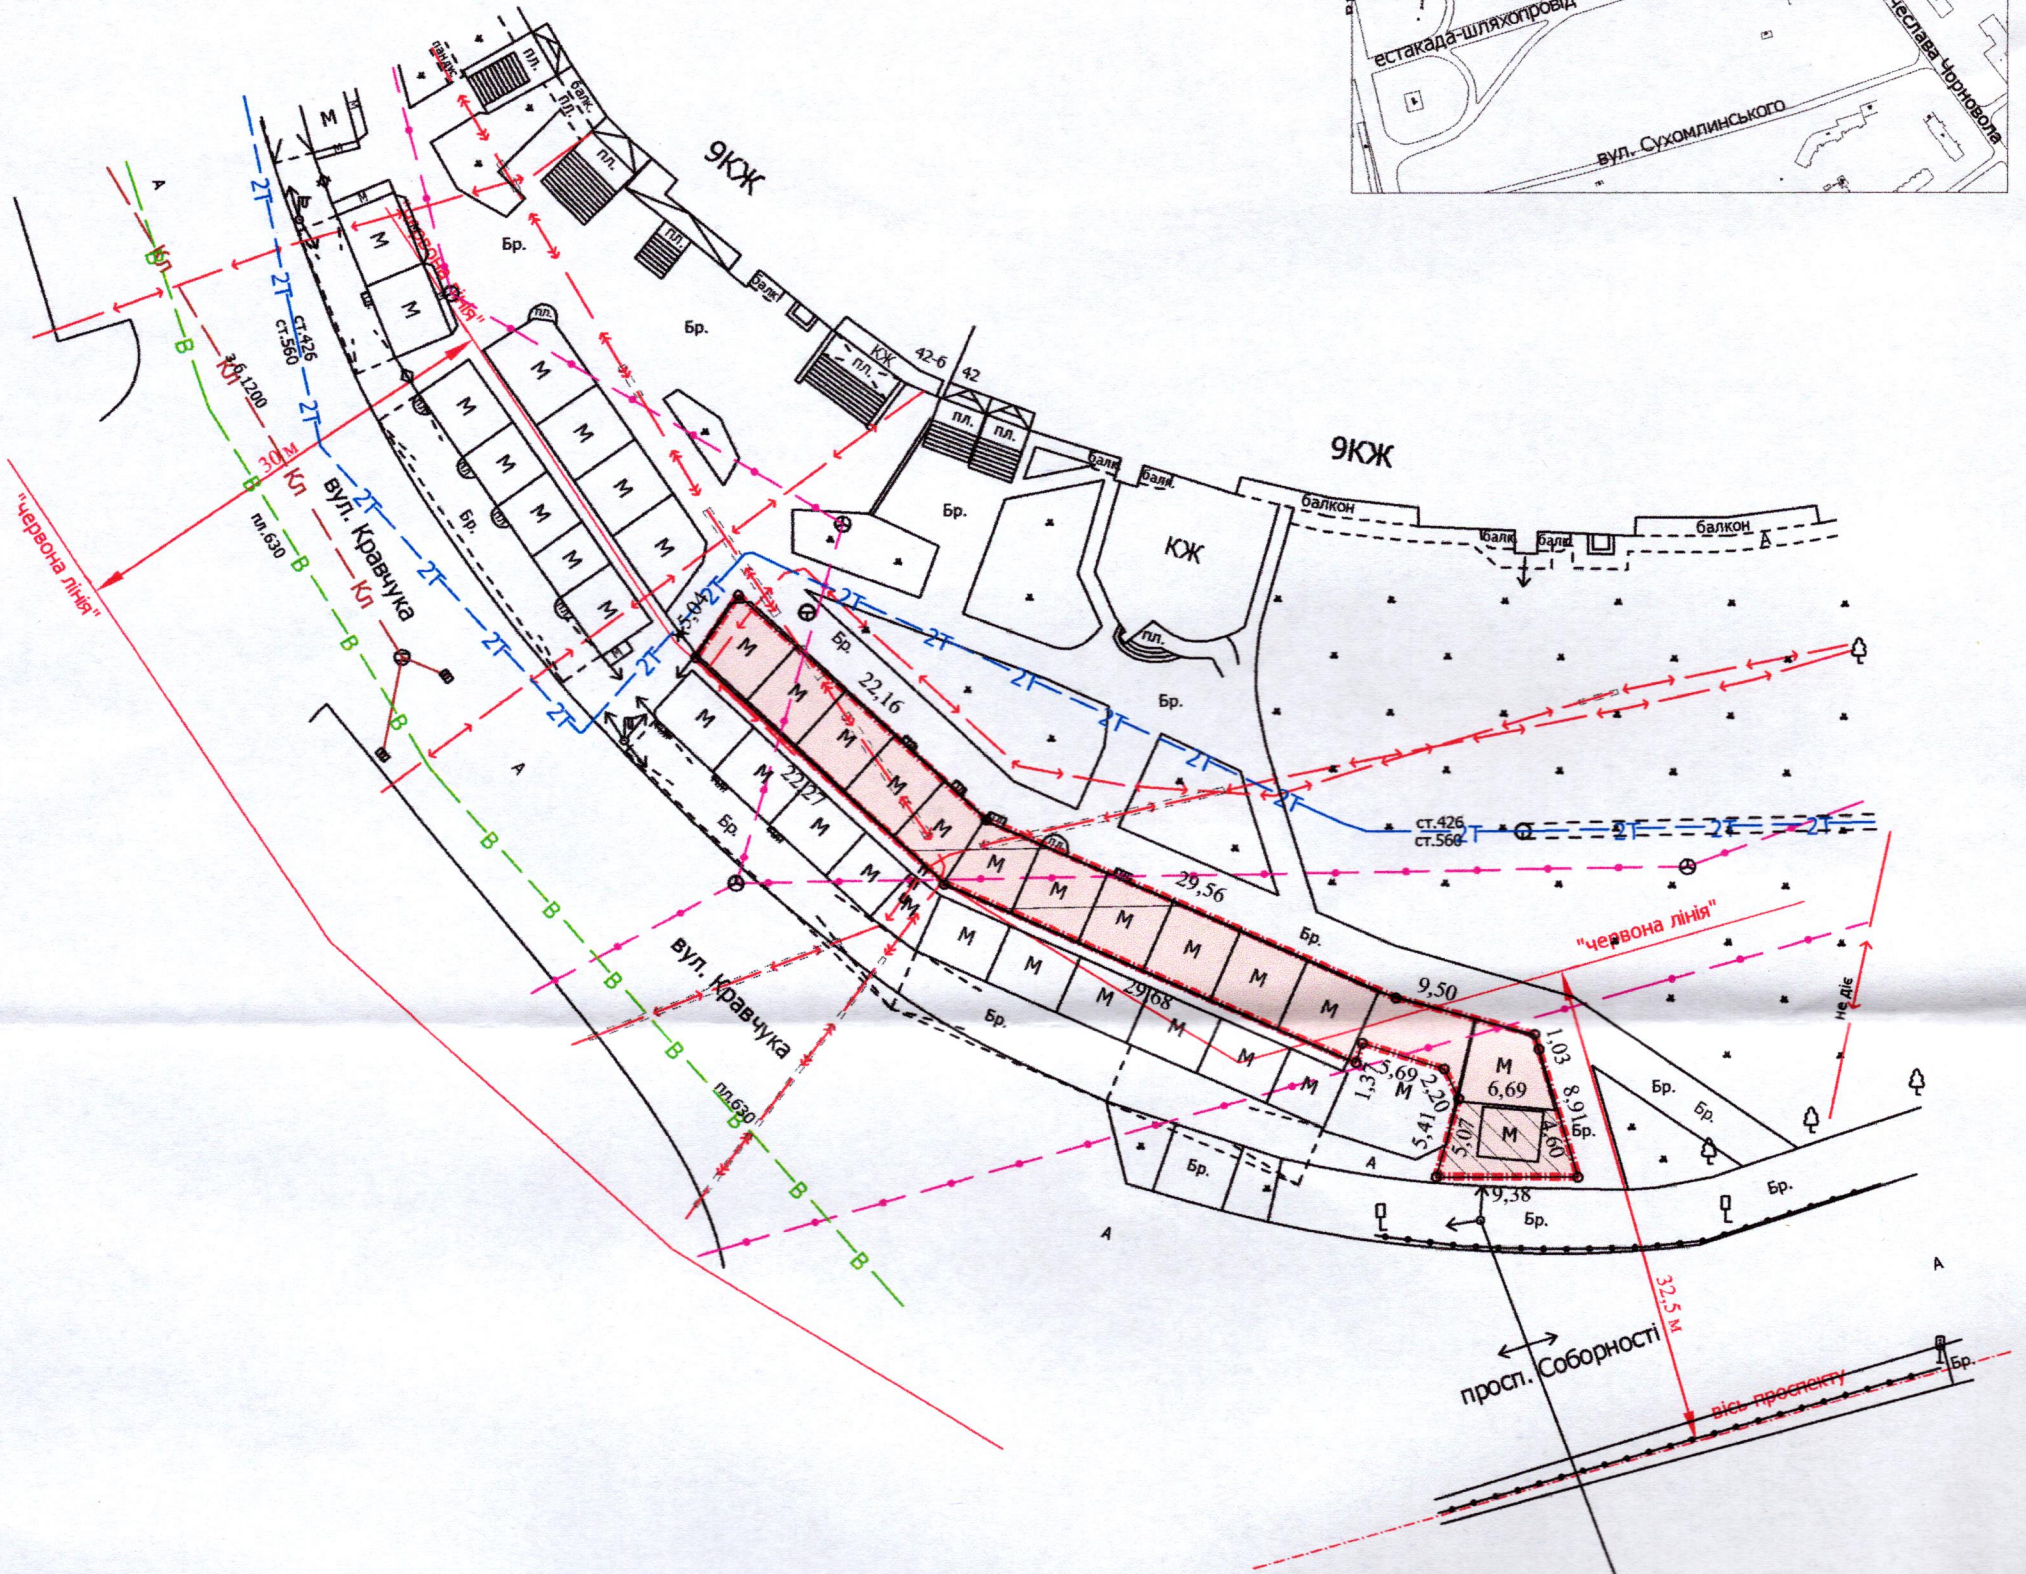


ПЛАН
земельної ділянки

Додаток до рішення міської ради
№ _____ від "___" _____ 202__ р.

Ситуаційний план

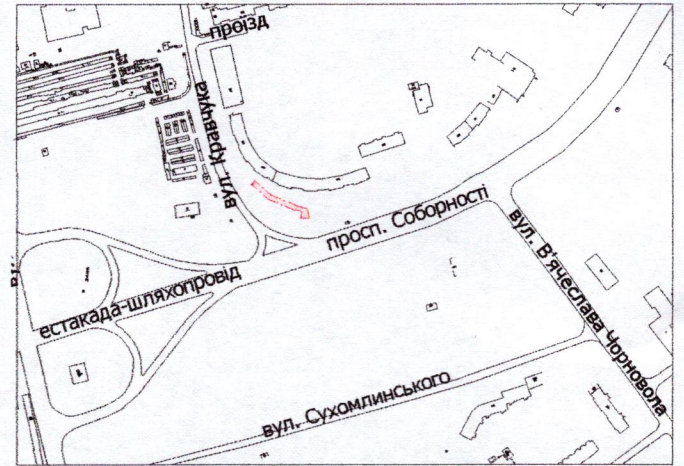

УМОВНІ ПОЗНАЧЕННЯ

0,0037 га — частина орендованої земельної ділянки, що передається в суборенду фізичній особі-підприємцю Омельчук Марії Василівні для обслуговування торгового павільйону (03.07 - для будівництва та обслуговування будівель торгівлі)

0,0348 га — земельна ділянка, що надана в оренду ТзОВ «ФОРМУЛА» ЛТД (право оренди на земельну ділянку зареєстровано в Державному реєстрі речових прав на нерухоме майно 31.03.2025, номер запису про інше речове право: 7652272), відповідно до додаткової угоди № 3 про поновлення договору оренди землі від 25.02.2025

СЕКРЕТАР МІСЬКОЇ РАДИ _____ Юрій БЕЗПЯТКО

	Директор	Завадський В.М.	Масштаб 1: 500	
	Перевірів	Завадський В.М.		
	Виконав	Кунц О.Ю.	Загальна площа ділянки (га)	З них в суборенду (га)
ПП «Луцькземресурс»		0,0348	0,0037	