

ПЛАН
земельної ділянки

Додаток до рішення міської ради
№ _____ від "___" _____ 20__ р.


Кадастровий №: 0710100000:31:182:0065

Ситуаційна схема

Місце розташування: м. Луцьк, вул. Володимирська,
садівниче товариство «Дружба», № 672

Землекористувач:

громадянин Семенюк Юрій Олексійович

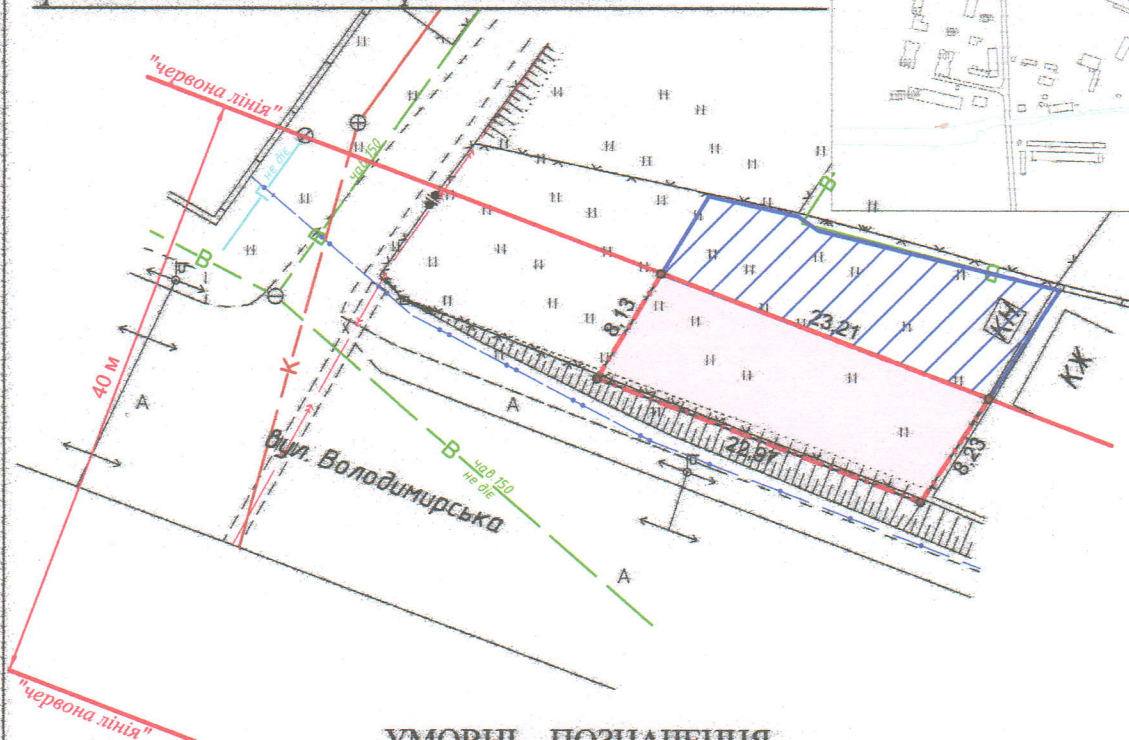

УМОВНІ ПОЗНАЧЕННЯ

- 0,0185 га** — земельна ділянка, що надається в оренду для ведення садівництва [01.05 - для індивідуального садівництва]
- 0,0185 га** — земельна ділянка, що надана в оренду гр. Кот О.І. (право оренди зареєстровано в Державному реєстрі речових прав на нерухоме майно від 14.02.2019, номер запису про інше речове право: 30342349, згідно з договором оренди землі від 28.01.2019)
- 0,0164 га** — земельна ділянка гр. Семенюка Ю.О., право власності на яку зареєстровано в Державному реєстрі речових прав на нерухоме майно 29.04.2025, номер відомостей про речове право: 59653776, для індивідуального садівництва
- 0,0185 га** — обмеження, встановлене щодо використання земельної ділянки [другий пояс зони санітарної охорони джерел та об'єктів централізованого питного водопостачання (обмеження) (02.01.2)]
- 0,0185 га** — обмеження, встановлене щодо використання земельної ділянки [санітарно-захисна зона навколо (уздовж) об'єкта (03.01)]
- 0,0185 га** — обмеження, встановлене щодо використання земельної ділянки [території в червоних лініях (06.01.1)]

СЕКРЕТАР МІСЬКОЇ РАДИ

Юрій БЕЗПЯТКО

ФОП Відповідальний за якість робіт Ляшук Олександр Степанович Фізична особа-підприємець Ляшук Олександр Степанович	Ляшук О.С.	Масштаб 1: 500	
	Ляшук О.С.		
	Площа земельної ділянки (га)	З них	
		в оренду (га)	
	0,0185	0,0185	