

ПЛАН

земельної ділянки

Кадастровий номер: 0722883700:08:000:0298

Місце розташування: Волинська область, Луцький район, за межами населених пунктів Луцької міської територіальної громади (с. Милушин)


Власник:

громадянка Білінська Марія Іванівна


(згідно з сертифікатом на право на земельну частку (пай) в колишньому КСП «Агрофірма "Маяк"» серія ВЛ № 0175757 від 15.10.1997, який зареєстрований у Книзі реєстрації сертифікатів на земельну частку (пай) від 18.10.1997 за № 221)

Додаток до рішення міської ради
№ _____ від " " _____ 20 ____ р.

Ситуаційна схема

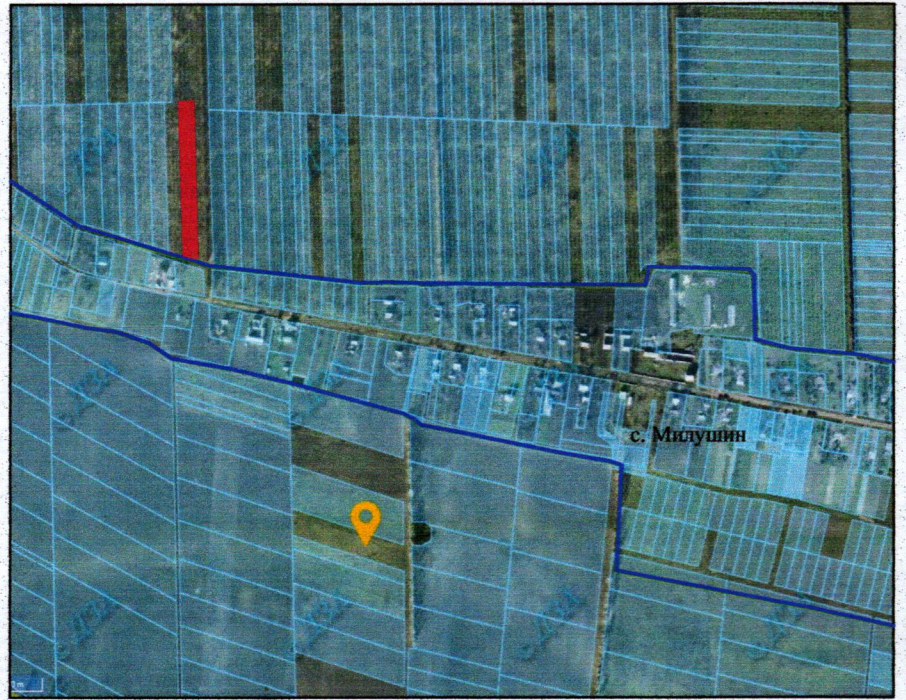

— - межа с. Милушин

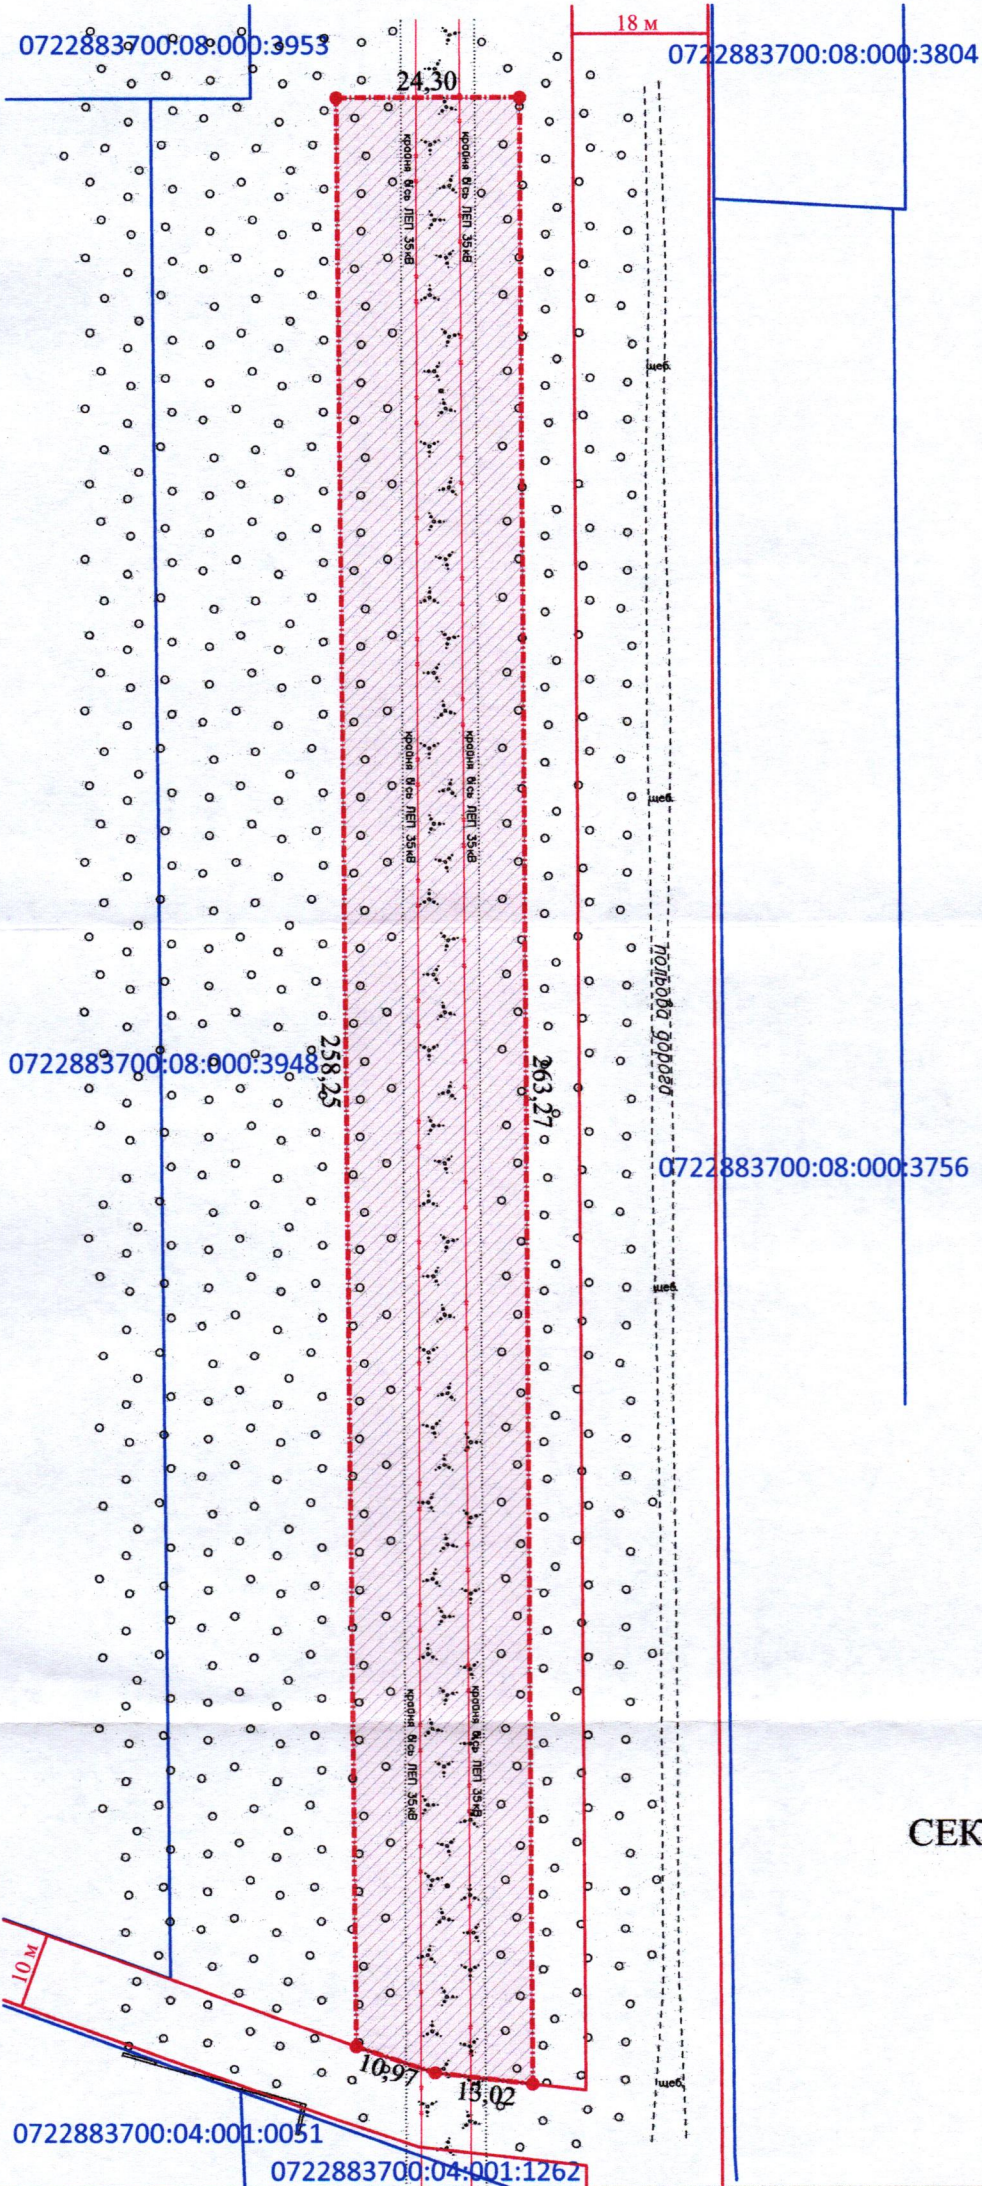

УМОВНІ ПОЗНАЧЕННЯ

- 0,6220 га** — виділення в натурі (на місцевості) земельної частки (паю) № 864 (багаторічні насадження), згідно з сертифікатом на право на земельну частку (пай) в колишньому КСП «Агрофірма "Маяк"» серія ВЛ № 0175757 від 15.10.1997, який зареєстрований у Книзі реєстрації сертифікатів на земельну частку (пай) від 18.10.1997 за № 221, для ведення особистого селянського господарства (01.03)
- 0,6220 га** — обмеження, встановлене щодо використання земельної ділянки [охоронна зона навколо (уздовж) об'єкта енергетичної системи (01.05) - повітряна лінія електропередачі 35 кВ]

СЕКРЕТАР МІСЬКОЇ РАДИ

Юрій БЕЗПЯТКО

ФОП	Ляшук О.С.	Масштаб 1: 1000	
Відповідальний за якість робіт	Ляшук О.С.		
Фізична особа-підприємець Ляшук Олександр Степанович		Площа земельної ділянки (га)	З них у власність
		0,6220	-