

ПЛАН

земельної ділянки

Кадастровий номер: 0722883700:08:000:0292

Місце розташування: Волинська область, Луцький район, за межами населених пунктів Луцької міської територіальної громади (с. Милушин)

Власник:

громадянин Білінський Олександр Федорович

(Свідectво про право на спадщину за законом від

11.10.2024 № 3840, згідно з сертифікатом на право

на земельну частку (пай) в колишньому КСП

«Агрофірма "Маяк"» серія ВЛ № 0175758 від

15.10.1997, який зареєстрований у Книзі реєстрації


сертифікатів на земельну частку (пай) від

18.10.1997 за № 222)

Додаток до рішення міської ради

№ від " " 20 р.

Ситуаційна схема

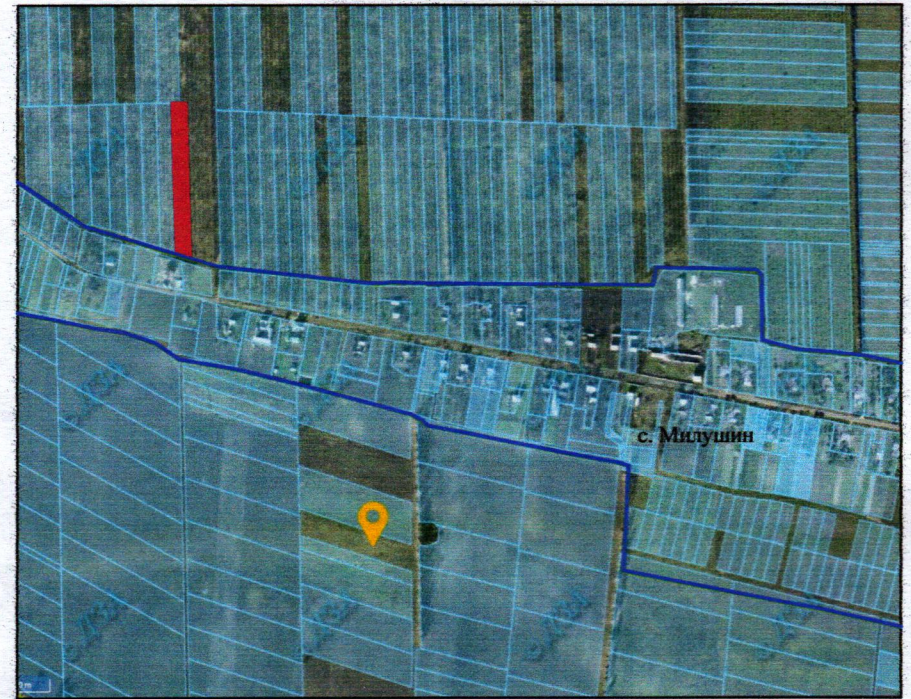

— межа с. Милушин

УМОВНІ ПОЗНАЧЕННЯ

- 0,6221 га** — виділення в натурі (на місцевості) земельної частки (паю) № 865 (багаторічні насадження), відповідно до свідectва про право на спадщину за законом від 11.10.2024 № 3840, згідно з сертифікатом на право на земельну частку (пай) в колишньому КСП «Агрофірма "Маяк"» серія ВЛ № 0175758 від 15.10.1997, який зареєстрований у Книзі реєстрації сертифікатів на земельну частку (пай) від 18.10.1997 за № 222, для ведення особистого селянського господарства (01.03)
- 0,1396 га** — обмеження, встановлене щодо використання земельної ділянки [охоронна зона навколо (уздовж) об'єкта енергетичної системи (01.05) - повітряна лінія електропередачі 35 кВ]

СЕКРЕТАР МІСЬКОЇ РАДИ

Юрій БЕЗПЯТКО



Масштаб 1: 1000	
Площа земельної ділянки (га)	3 з них у власність
0,6221	-

