
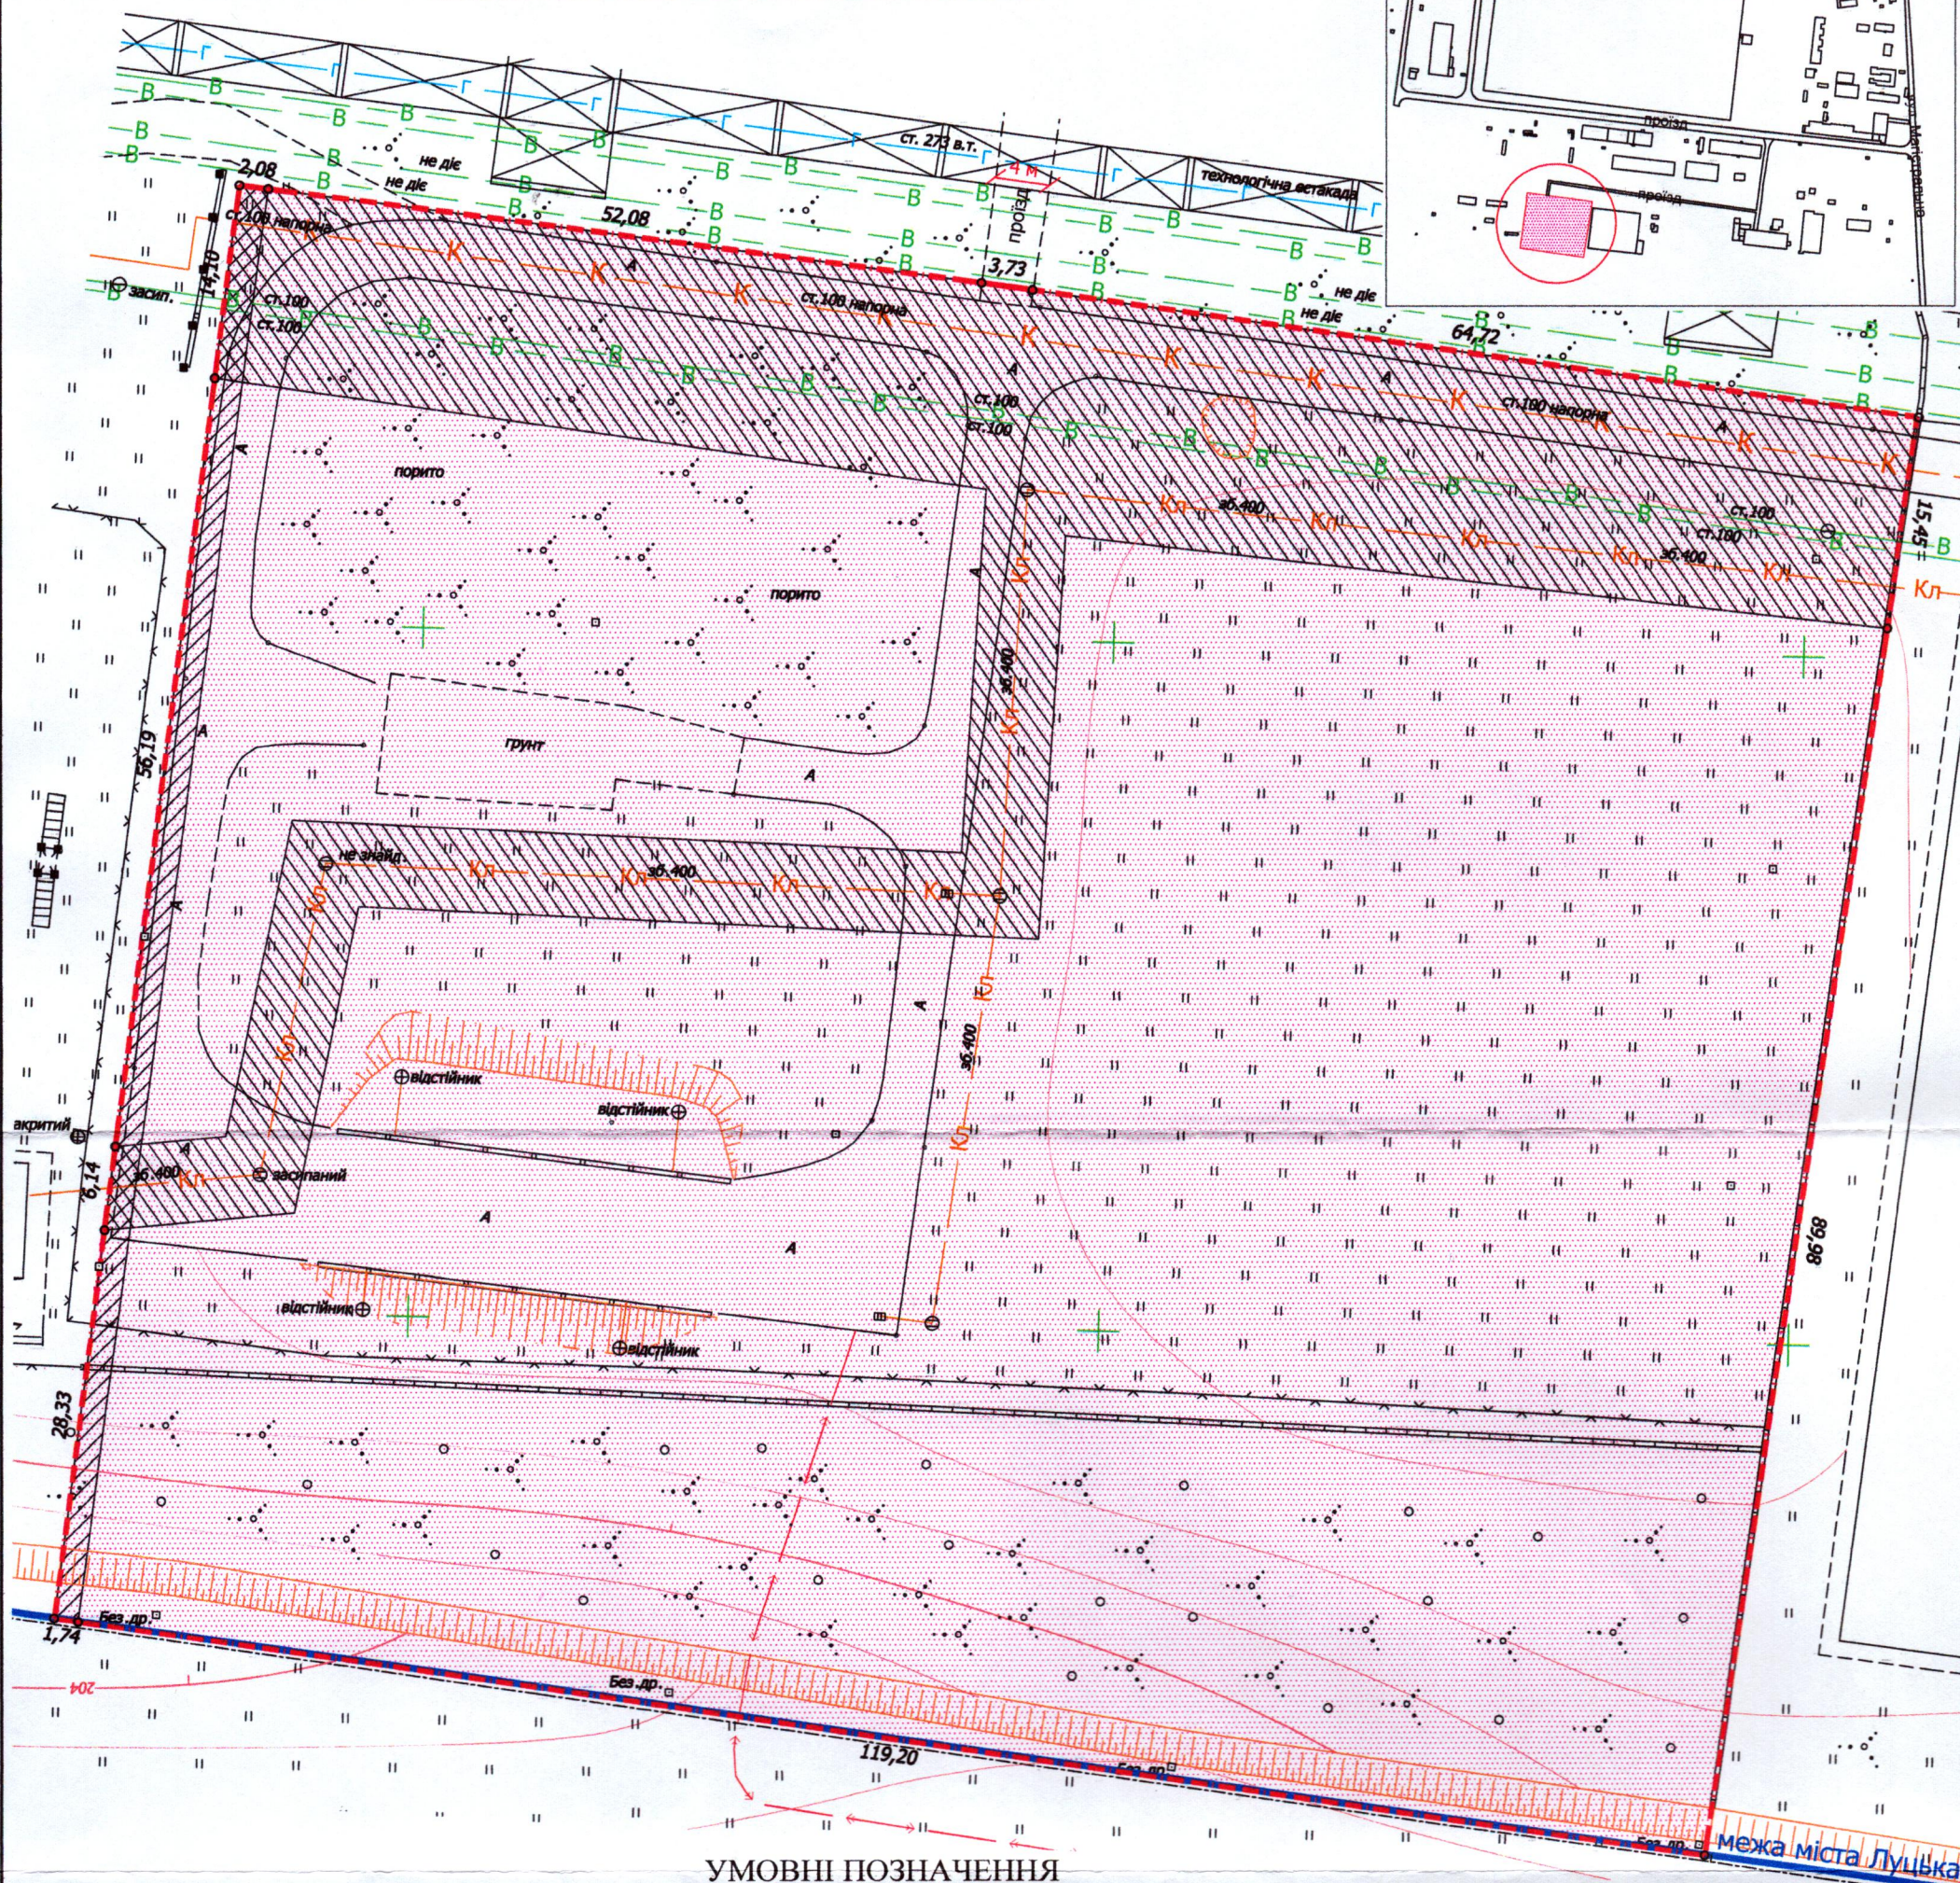


Ситуаційна схема

Землекористувач: ПРИВАТНЕ АКЦІОНЕРНЕ ТОВАРИСТВО «ВГП»

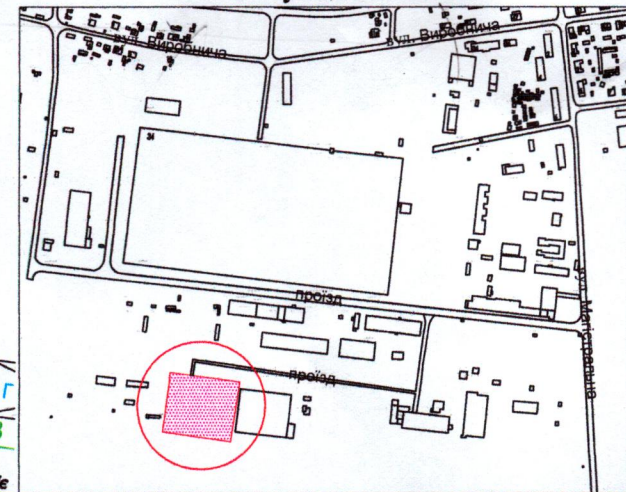

УМОВНІ ПОЗНАЧЕННЯ

- | | |
|-----------|--|
| 1,2818 га | - земельна ділянка, що надається в оренду для будівництва та обслуговування відстійника нейтральних зіткнень (11.02 - для розміщення та експлуатації основних, підсобних і допоміжних будівель та споруд підприємств переробної, машинобудівної та іншої промисловості, включаючи об'єкти оброблення відходів, зокрема із енергогенеруючим блоком) |
| 0,0200 га | - обмеження, встановлене щодо використання земельної ділянки [охоронна зона навколо (уздовж) об'єкта енергетичної системи (01.05) - повітряна лінія електропередачі] |
| 0,2560 га | - обмеження, встановлене щодо використання земельної ділянки [охоронна зона навколо інженерних комунікацій (01.08) - водопровід, каналізація] |
| 1,2818 га | - обмеження, встановлене щодо використання земельної ділянки [санітарно-захисна зона навколо (уздовж) об'єкта (03.01) - будівля загальноосвітньої школи] |

СЕКРЕТАР МІСЬКОЇ РАДИ

Юрій БЕЗПЯТКО

Масштаб 1:500

Площа земельної ділянки (га)	3 них
	в оренду (га)

1.2818	1.2818
--------	--------

