

ПЛАН
земельної ділянки

Додаток до рішення міської ради
№ _____ від "___" _____ 20__ р.

Кадастровий номер: 0710100000:34:066:0100



Місце розташування: м. Луцьк, вул. Гетьмана
Дорошенка, 4

Землекористувачі:

громадянка Лішук Юлія Василівна (3/4),

громадянка Врублевська Лариса Михайлівна (1/4)

Ситуаційна схема

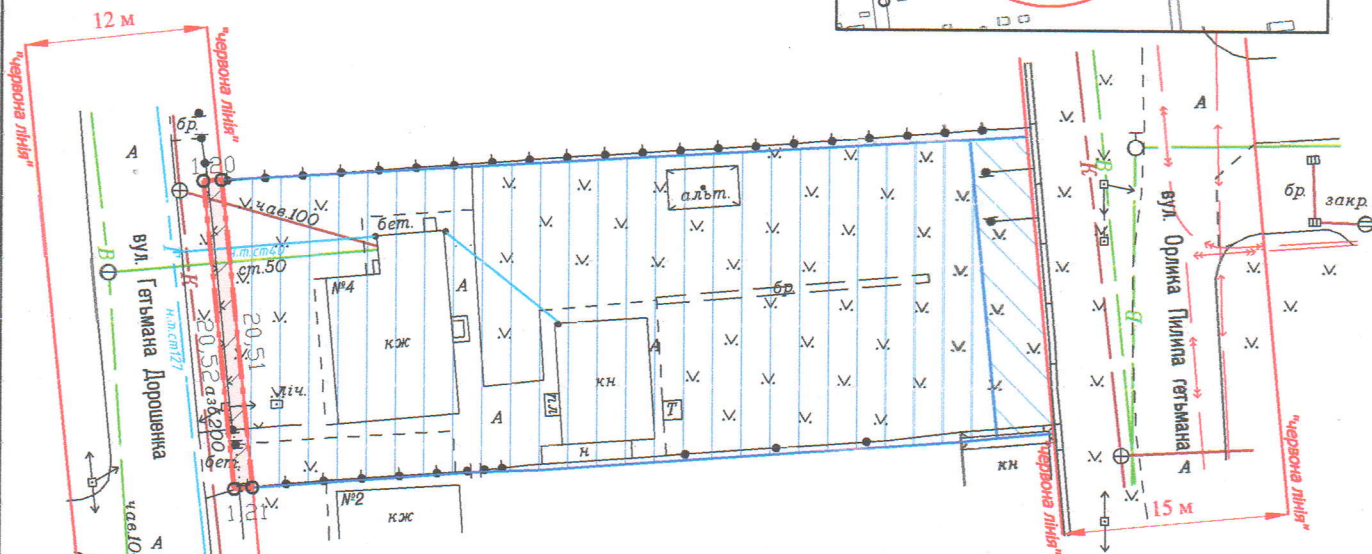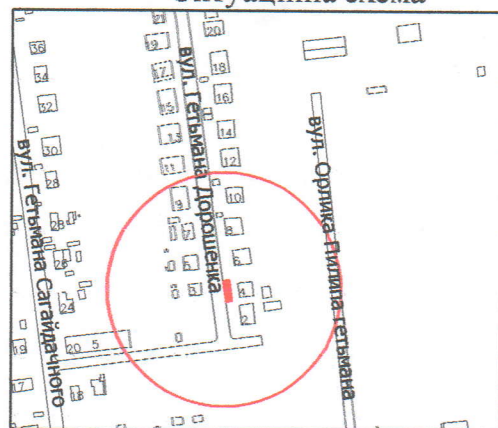

УМОВНІ ПОЗНАЧЕННЯ

0,0025 га

— земельна ділянка, що надається в оренду в межах "червоних ліній" для обслуговування жилого будинку, господарських будівель і споруд [02.01 - для будівництва і обслуговування житлового будинку, господарських будівель і споруд (присадибна ділянка)] (частка гр. Лішук Ю.В. - 3/4, що становить 0,0019 га, частка гр. Врублевської Л.М. - 1/4, що становить 0,0006 га)

0,0025 га

— земельна ділянка Луцької міської територіальної громади, в особі Луцької міської ради, право власності на яку зареєстровано в Державному реєстрі речових прав на нерухоме майно 21.05.2021, номер відомостей про речове право: 42128572

0,1000 га

— земельна ділянка гр. Лішук Ю.В., гр. Врублевської Л.М., право власності на яку зареєстровано в Державному реєстрі речових прав на нерухоме майно від 26.06.2023, номери відомостей про речове право: 50770327, 50771069 відповідно, для будівництва та обслуговування жилого будинку, господарських будівель та споруд

0,0025 га

— обмеження, встановлене щодо використання земельної ділянки [охоронна зона навколо інженерних комунікацій (01.08) - каналізація]

0,0025 га

— обмеження, встановлене щодо використання земельної ділянки [території в червоних лініях (06.01.1)]

0,0075 га

— землекористування гр. Лішук Ю.В., гр. Врублевської Л.М.

СЕКРЕТАР МІСЬКОЇ РАДИ

Юрій БЕЗПЯТКО

ФОП Відповідальний за якість робіт Олександр Степанович 3348407578 ФОП Ляшук Олександр Степанович Волинська область, місто Луцьк	О.С. Ляшук О.С. Ляшук О.С. Ляшук Інженер-землеуладник Ляшук Олександр Степанович	Масштаб 1: 500	
		Площа земельної ділянки (га)	З них в оренду (га)
		0,0025	0,0025