

ПЛАН
земельної ділянки

Додаток до рішення міської ради
№ _____ від "___" _____ 20__ р.


Кадастровий номер: 0710100000:34:114:0018

Місце розташування: м. Луцьк, вул. Надрічна, 13-А

Землекористувач:

громадянка Бондарук Ніна Іванівна

Ситуаційна схема

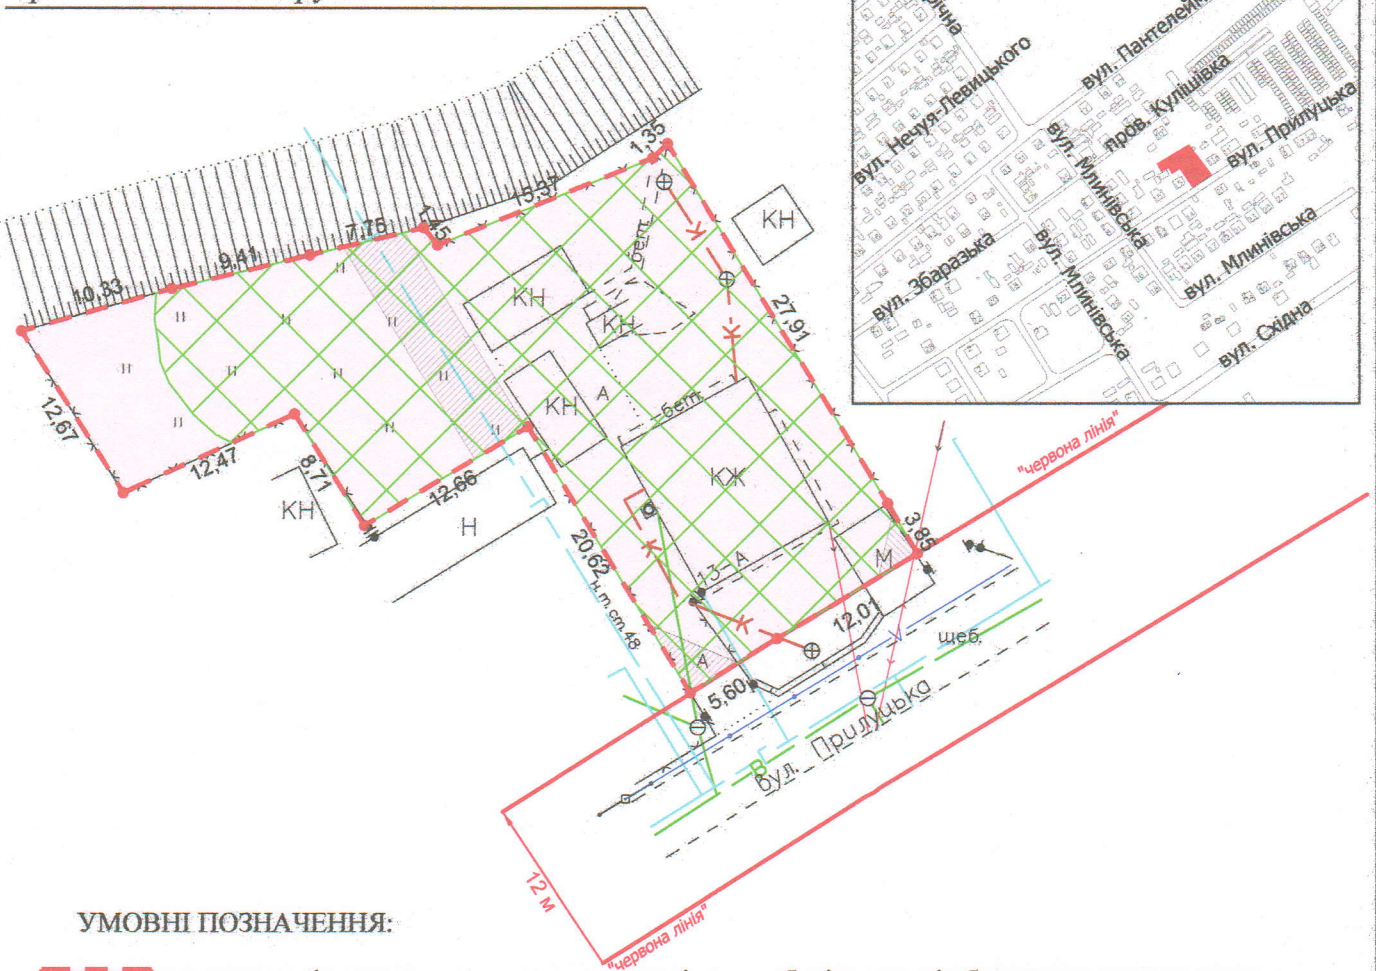

УМОВНІ ПОЗНАЧЕННЯ:

- 0,0942 га - земельна ділянка, що передається у власність для будівництва і обслуговування житлового будинку, господарських будівель і споруд (присадибна ділянка) - 02.01
- 0,0005 га - обмеження, встановлене щодо використання земельної ділянки [охоронна зона навколо (уздовж) об'єкта енергетичної системи (01.05) - повітряна лінія електропередачі]
- 0,0073 га - обмеження, встановлені щодо використання земельної ділянки [охоронна зона навколо інженерних комунікацій (01.08) - водопровід, газопровід]
- 0,0942 га - обмеження, встановлене щодо використання земельної ділянки [другий пояс зони санітарної охорони джерел та об'єктів централізованого питного водопостачання (обмеження) (02.01.2)]
- 0,0855 га - обмеження, встановлене щодо використання земельної ділянки [санітарно-захисна зона навколо об'єкта (03.01)]

СЕКРЕТАР МІСЬКОЇ РАДИ

Юрій БЕЗПЯТКО

ФОП - підпр. Відповідальний за якість робіт	Ляшук О.С. Ляшук О.С.	Масштаб 1: 500	
Фізична особа-підприємець Ляшук Олександр Степанович 3348407578		Площа земельної ділянки (га)	З них у власність (га)
		0,0942	0,0942