

ПЛАН
земельної ділянки



Додаток до рішення міської ради
№ _____ від " _ " _____ 202 _ р.

Кадастровий номер: 0710100000:34:058:0125

Місце розташування: м. Луцьк, вул. Гетьмана Сагайдачного, 32-А

Землекористувач: громадянка Симчук Віра Олександрівна

Ситуаційна схема

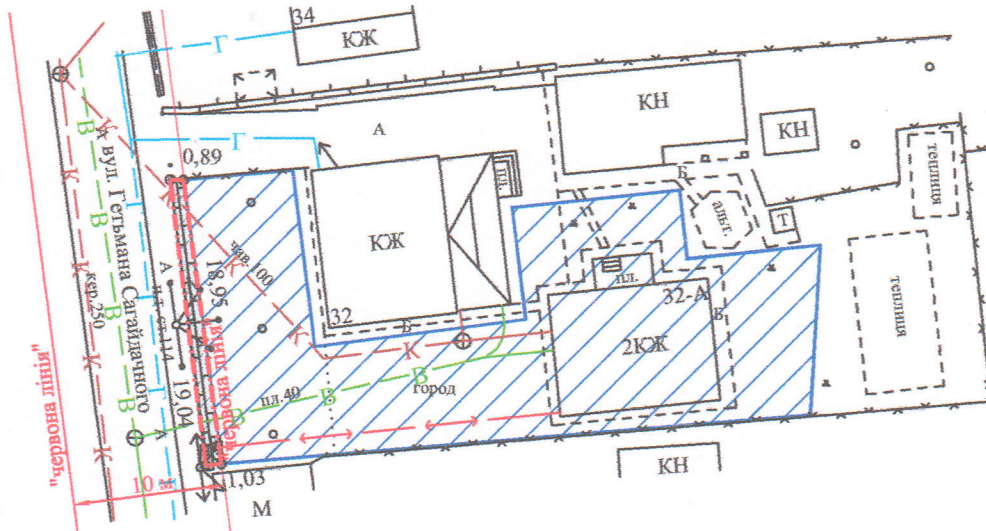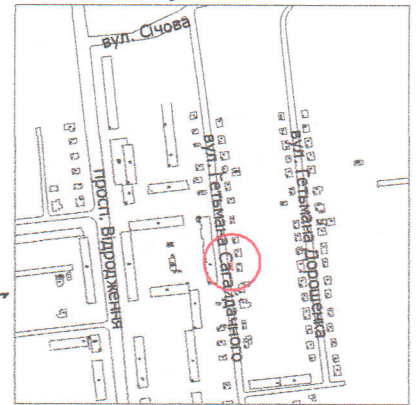

УМОВНІ ПОЗНАЧЕННЯ

- 0,0018 га** — земельна ділянка, що надається в оренду в межах "червоних ліній" для обслуговування жилого будинку, господарських будівель і споруд [02.01 - для будівництва і обслуговування житлового будинку, господарських будівель і споруд (присадибна ділянка)]
- 0,0018 га** — земельна ділянка Луцької міської територіальної громади, в особі Луцької міської ради, право власності на яку зареєстровано в Державному реєстрі речових прав на нерухоме майно 15.04.2025, номер відомостей про речове право: 59512418
- 0,0500 га** — земельна ділянка гр. Симчук В.О., право власності на яку зареєстровано в Державному реєстрі речових прав на нерухоме майно 16.12.2015, номер запису про право власності: 12558577, для будівництва і обслуговування житлового будинку, господарських будівель і споруд (присадибна ділянка)
- 0,0018 га** — обмеження, встановлене щодо використання земельної ділянки [охоронна зона навколо (уздовж) об'єкта зв'язку (01.04) - повітряна лінія електронної комунікаційної мережі]
- 0,0018 га** — обмеження, встановлене щодо використання земельної ділянки [охоронна зона навколо (уздовж) об'єкта енергетичної системи (01.05) - повітряна лінія електропередачі]
- 0,0016 га** — обмеження, встановлене щодо використання земельної ділянки [охоронна зона навколо інженерних комунікацій (01.08) - водопровід, каналізація]
- 0,0018 га** — обмеження, встановлене щодо використання земельної ділянки [території в червоних лініях (06.01.1)]

СЕКРЕТАР МІСЬКОЇ РАДИ

Юрій БЕЗПЯТКО

Директор	Завадський В.М.	Масштаб 1: 500	
Перевірів	Завадський В.М.		
Виконав	Кунц О.Ю.	Площа земельної ділянки (га)	3 них
ГП "Луцькземресурс"			в оренду (га)
		0,0018	0,0018