



ПЛАН
земельної ділянки
Кадастровий номер: 0722881800:05:001:0031
Місце розташування: Волинська область, Луцький район,
с. Олександрівка, вул. Польова, 7
Землекористувач:
громадянка Грігоца Марія Григорівна

Додаток до рішення міської ради
№ _____ від " ____ " _____ 202_ р.

СИТУАЦІЙНА СХЕМА

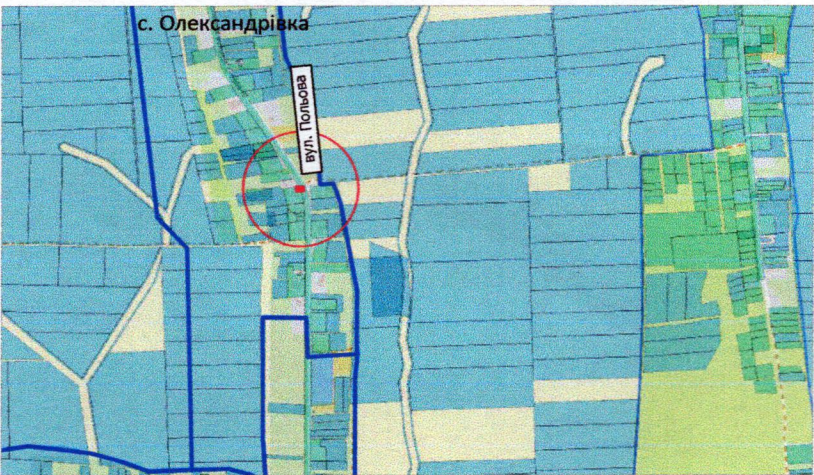

— межа населеного пункту с. Олександрівка

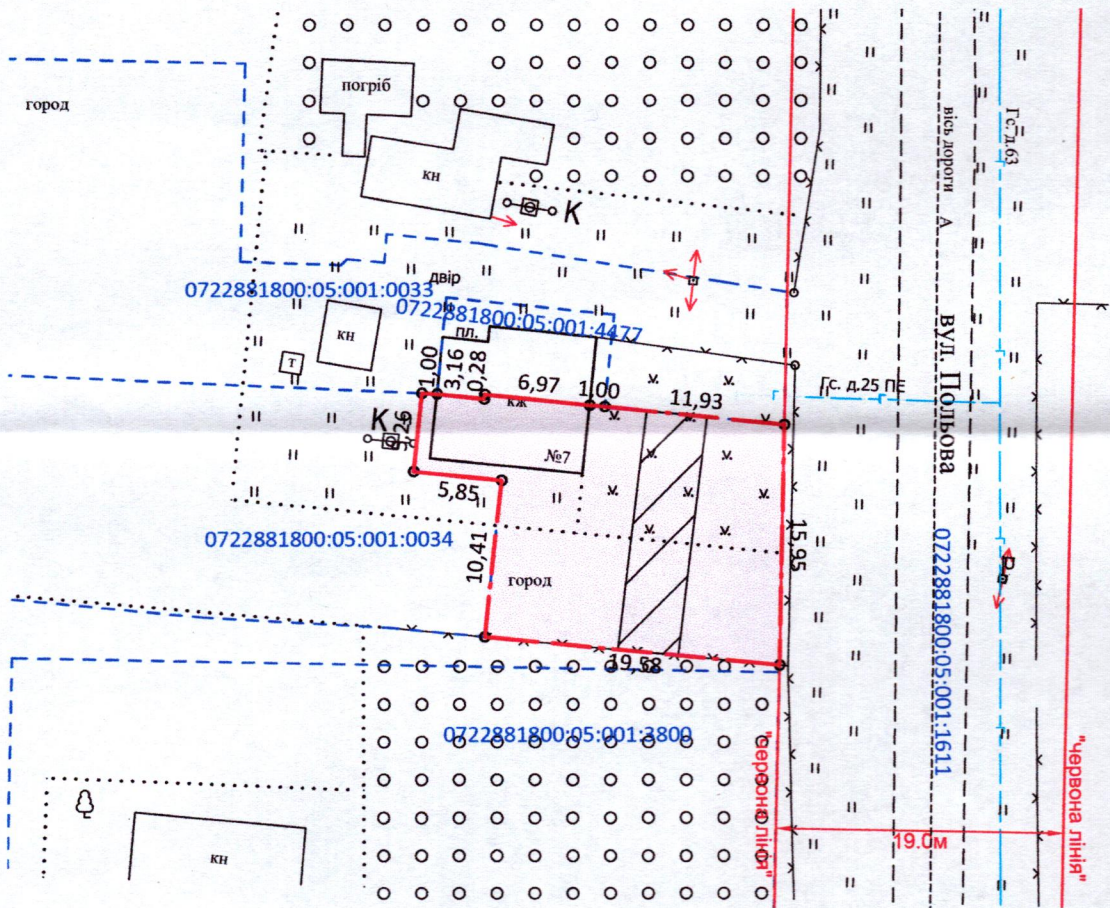

УМОВНІ ПОЗНАЧЕННЯ

- 0,0333га — земельна ділянка, що передається безоплатно у власність для будівництва і обслуговування житлового будинку, господарських будівель і споруд (присадибна ділянка) (02.01)
- 0,0064га — обмеження, встановлене щодо використання земельної ділянки [охоронна зона навколо (уздовж) об'єкта енергетичної системи (01.05) - повітряна лінія електропередачі ЛЕП 0.4 кВ]

СЕКРЕТАР МІСЬКОЇ РАДИ Юрій БЕЗПЯТКО



Масштаб 1: 500	
Площа ділянки (га)	З них у власність
	0,0333