


ПЛАН
земельної ділянки

Кадастровий номер: 0710100000:34:051:0092

Місце розташування: м. Луцьк, вул. Теремнівська, 53/3

Землевласник:

ФІРМА «ВОЛИНЬФАРМ» У ФОРМІ ТОВАРИСТВА З
ОБМЕЖЕНОЮ ВІДПОВІДАЛЬНІСТЮ

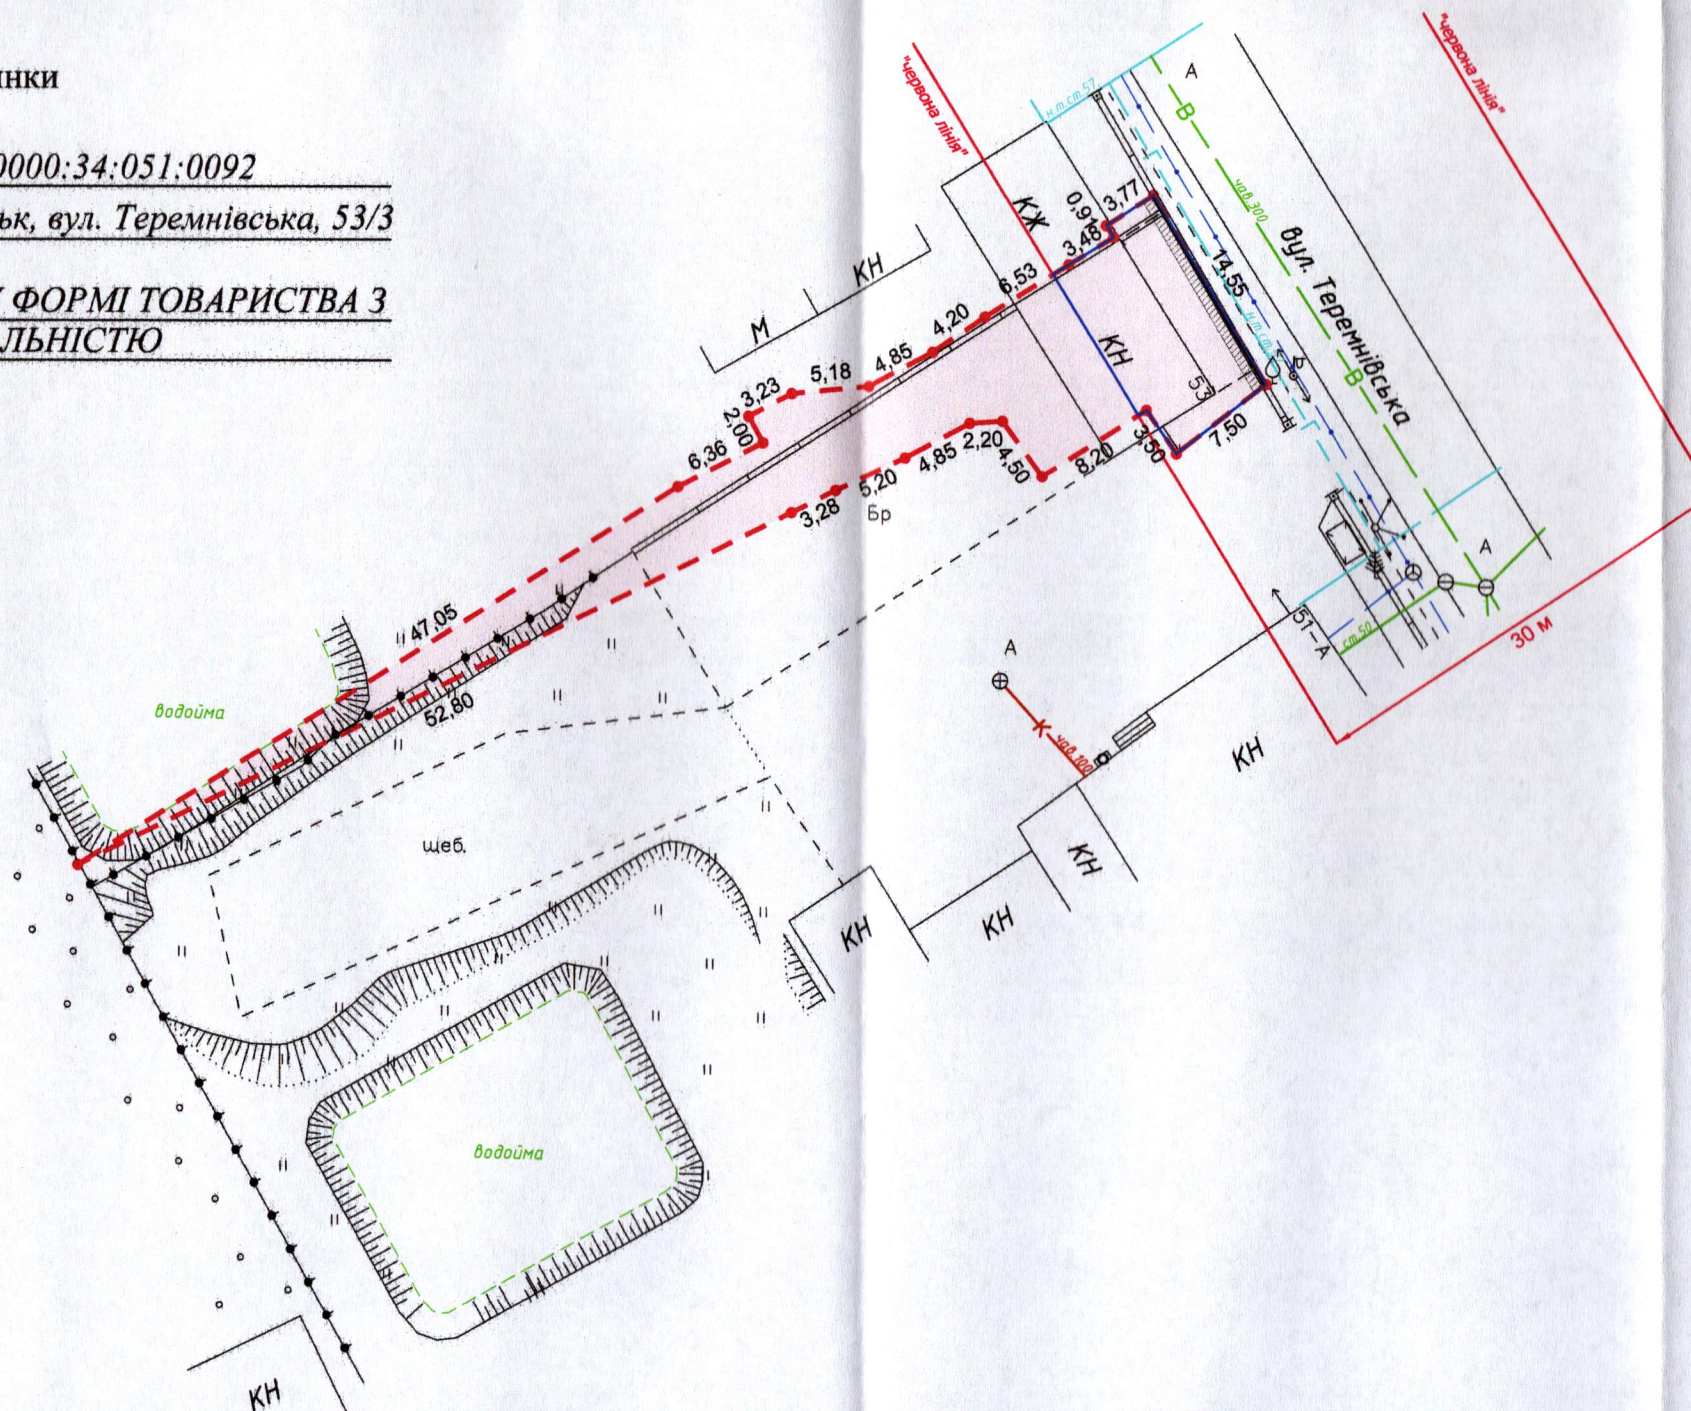


УМОВНІ ПОЗНАЧЕННЯ:

- 0,0438 га** - земельна ділянка, цільове призначення якої змінюється з "02.01 - для будівництва і обслуговування житлового будинку, господарських будівель і споруд (присадибна ділянка)" на "03.03 - для будівництва та обслуговування будівель закладів охорони здоров'я та соціальної допомоги"
- 0,0002 га** - обмеження, встановлене щодо використання земельної ділянки [охоронна зона навколо (уздовж) об'єкта енергетичної системи (01.05) - повітряна лінія електропередачі]
- 0,0013 га** - обмеження, встановлені щодо використання земельної ділянки [охоронна зона навколо інженерних комунікацій (01.08) - водопровід, газопровід]
- 0,0118 га** - обмеження, встановлене щодо використання земельної ділянки [території в червоних лініях (06.01.1)]

Додаток до рішення міської ради
№ _____ від "___" _____ 20__ р.

Ситуаційна схема

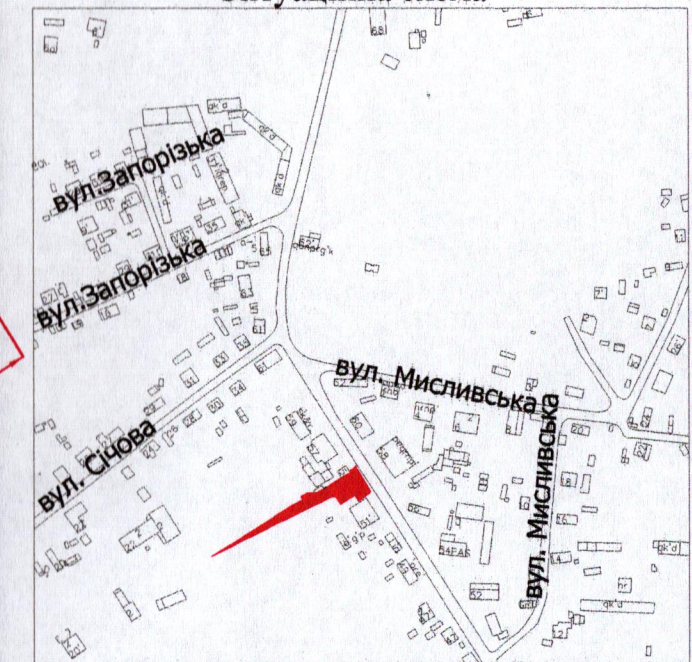

СЕКРЕТАР МІСЬКОЇ РАДИ

Юрій БЕЗПЯТКО

		О.С. Ляшук		Масштаб 1: 500	
Відповідальний за якість роботи		О.С. Ляшук			
Фізична особа-підприємець Ляшук Олександр Степанович				Площа земельної ділянки (га)	З них у власність (змінна цільового призначення)
					0,0438