

ПЛАН

земельної ділянки

Кадастровий номер: 0722883700:08:000:0299


Місце розташування: Волинська область, Луцький район, за межами населених пунктів Луцької міської територіальної громади (с. Милушин)

Власник:

громадянин Дідух Віталій Леонідович (Свідомство про право на спадщину за законом від 25.07.2024 № 1251, згідно з сертифікатом на право на земельну частку (пай) в колишньому КСП «Агрофірма "Маяк"» серія ВЛ № 0225461 від 15.10.1997, який зареєстрований у Книзі реєстрації сертифікатів на земельну частку (пай) від 18.10.1997 за № 131)

Додаток до рішення міської ради
№ _____ від "___" _____ 20__ р.

Ситуаційна схема

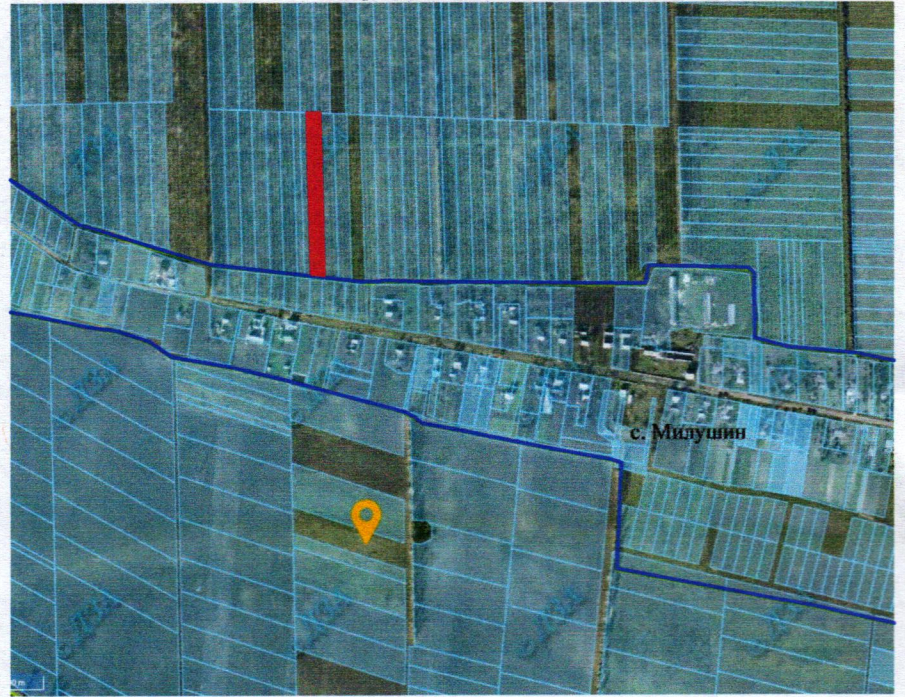

— межа с. Милушин

0722883700:08:000:3971 0722883700:08:000:4030

0722883700:08:000:3911 0722883700:08:000:3911

УМОВНІ ПОЗНАЧЕННЯ

0,6223 га — виділення в натурі (на місцевості) земельної частки (паю) № 856 (багаторічні насадження), відповідно до свідоцтва про право на спадщину за законом від 25.07.2024 № 1251, згідно з сертифікатом на право на земельну частку (пай) в колишньому КСП «Агрофірма "Маяк"» серія ВЛ № 0225461 від 15.10.1997, який зареєстрований у Книзі реєстрації сертифікатів на земельну частку (пай) від 18.10.1997 за № 131), для ведення особистого селянського господарства (01.03)

СЕКРЕТАР МІСЬКОЇ РАДИ

Юрій БЕЗПЯТКО

ФОП	Ляшук О.С.	Масштаб 1: 1000	
Відповідальний за якість робіт	Ляшук О.С.		
Фізична особа-підприємець Ляшук Олександр Степанович		Площа земельної ділянки (га)	З них
			у власність
		0,6223	-