


ПЛАН
земельної ділянки
Кадастровий номер: 0722883700:01:001:0189
Місце розташування: м. Волинська область, Луцький район,
с. Княгининок, вул. Молодіжна, 44
Землекористувач:
громадянка Прокопчук Надія Володимирівна

Додаток до рішення міської ради
№ _____ від "___" _____ 202_ р.

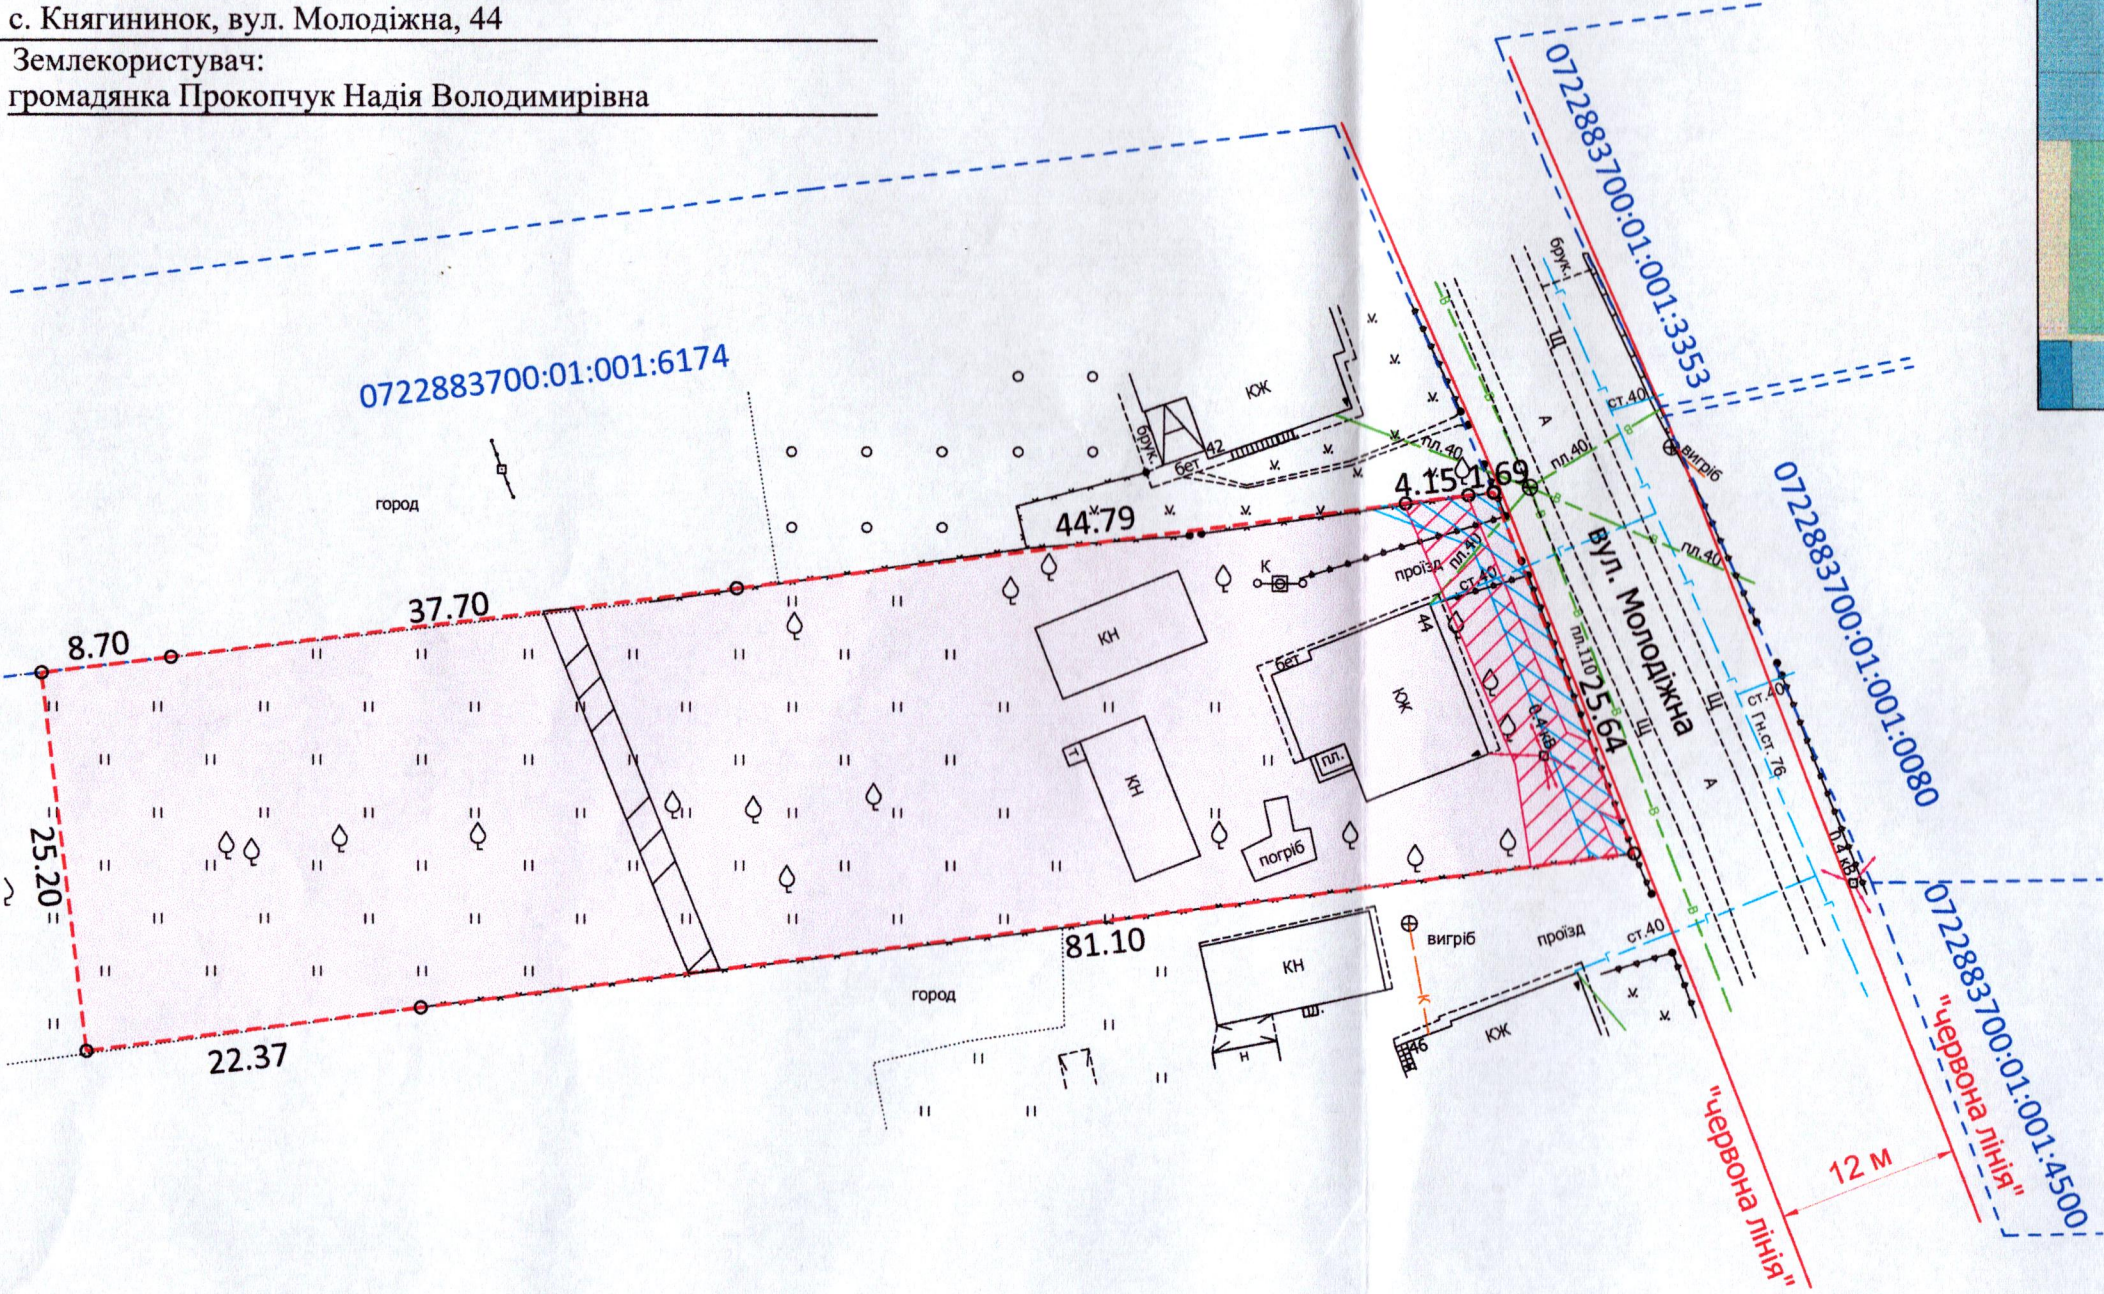

— межа населеного пункту с. Княгининок

УМОВНІ ПОЗНАЧЕННЯ

- 0,2500 га — земельна ділянка, що передеться безоплатно у власність для будівництва і обслуговування житлового будинку, господарських будівель і споруд (присадибна ділянка) - 02.01
- 0,0052 га — обмеження, встановлене щодо використання земельної ділянки [охоронна зона навколо (уздовж) об'єкта зв'язку (01.04) - повітряна лінія електронної комунікаційної мережі]
- 0,0116 га — обмеження, встановлене щодо використання земельної ділянки [охоронна зона навколо (уздовж) об'єкта енергетичної системи (01.05) - повітряні лінії електропередачі]
- 0,0078 га — обмеження, встановлене щодо використання земельної ділянки [охоронна зона навколо (уздовж) інженерних комунікацій (01.08) - водопровід]

СЕКРЕТАР МІСЬКОЇ РАДИ
Юрій БЕЗПЯТКО



Директор
Сергієнко Валерій
Ініціатор
землевпорядник
Ю.В.Суходольський

Масштаб 1: 500
Площа ділянки (га)
З них у власність

ПП "СОТА НОВА"

Масштаб 1: 500	
Площа ділянки (га)	З них у власність
0,2500	0,2500