

ПЛАН
земельної ділянки


Додаток до рішення міської ради
№ _____ від " ____ " _____ 202_ р.

Кадастровий номер: 0722883700:08:000:0310


Місце розташування: Волинська область, Луцький район,
за межами населених пунктів Луцької міської
територіальної громади (с. Княгининок)

Власник: громадянка Лаушкіна Євгенія Євгенівна (Свідоцтво про право
на спадщину за законом від 28.12.2000 № 4-4692, згідно з сертифікатом
на право на земельну частку (пай) в колишньому КСП «Агрофірма "Маяк"»
серія ВЛ № 0239018 від 27.12.2000, який зареєстрований в Книзі реєстрації
сертифікатів на право на земельну частку (пай) від 27.12.2000 за № 37)

Ситуаційна схема

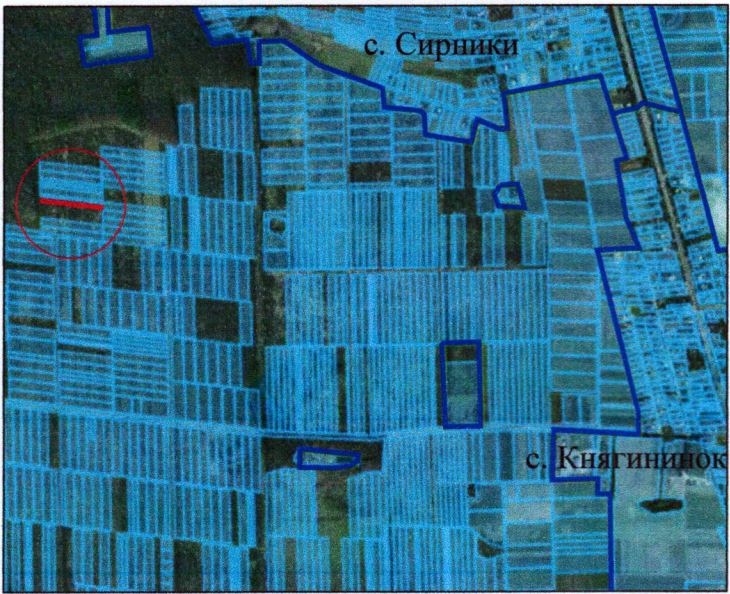

— - межа населених пунктів

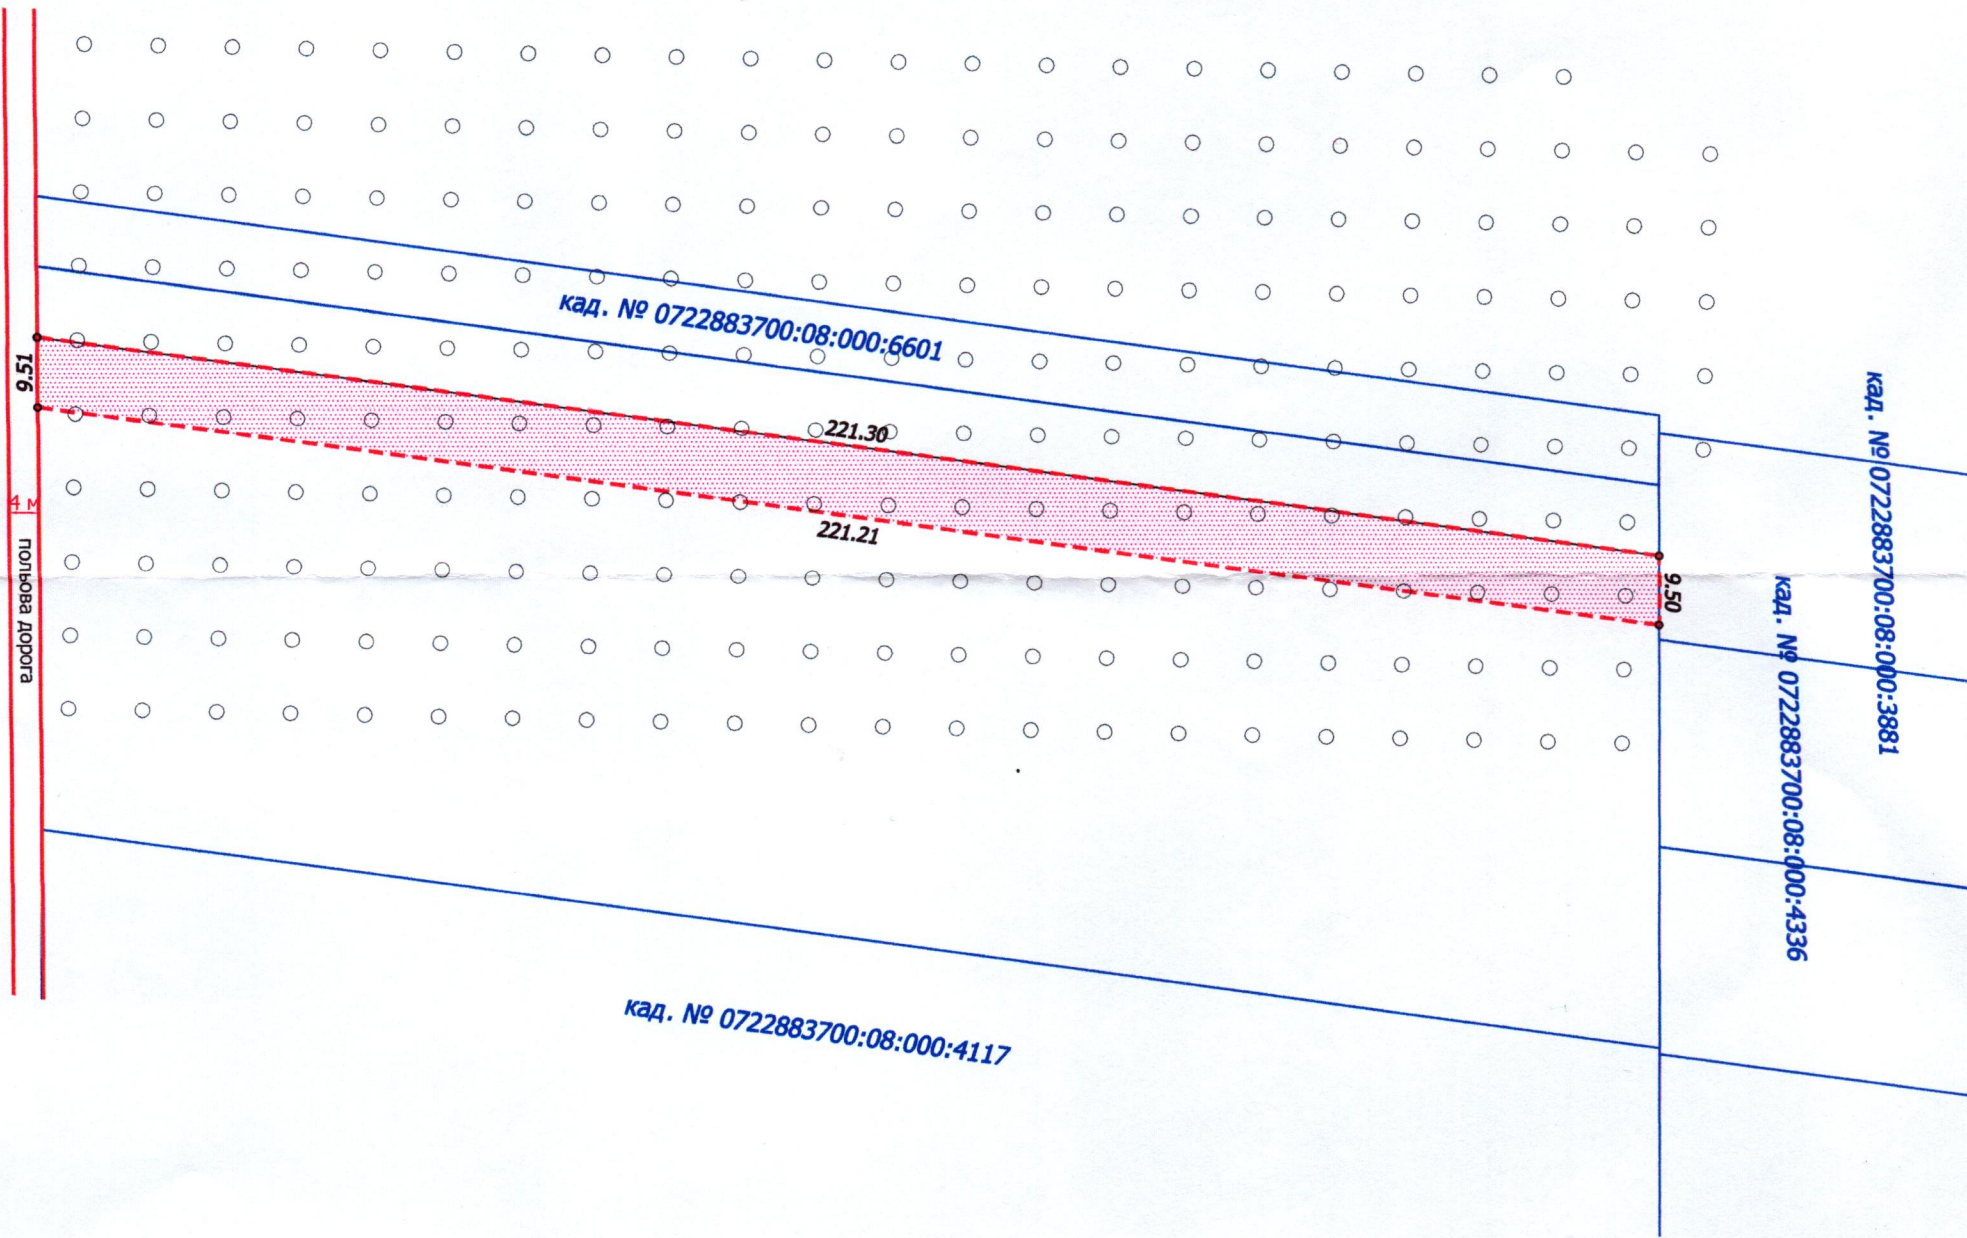

УМОВНІ ПОЗНАЧЕННЯ

0,2081 га - виділення в натурі (на місцевості) земельної частки (паю) № 315-в (багаторічні насадження), відповідно до
свідоцтва про право на спадщину за законом від 28.12.2000 № 4-4692, згідно з сертифікатом на право на земельну
частку (пай) в колишньому КСП «Агрофірма "Маяк"» серія ВЛ № 0239018 від 27.12.2000, який зареєстрований в
Книзі реєстрації сертифікатів на право на земельну частку (пай) від 27.12.2000 за № 37, для ведення особистого
селянського господарства (01.03)

СЕКРЕТАР МІСЬКОЇ РАДИ _____ Юрій БЕЗПЯТКО

	Масштаб 1:1000	
	Площа земельної ділянки (га)	З них у власність
	0,2081	-