

ПЛАН
земельної ділянки
Кадастровий номер: 0722881000:03:001:0604
Місце розташування: Волинська область, Луцький район, село Тарасове
Землекористувачі: громадянин Боренько Руслан Андрійович


Додаток до рішення міської ради
№ _____ від "____" _____ 20__ р.

Ситуаційна схема



УМОВНІ ПОЗНАЧЕННЯ

- 0,5588 га — земельна ділянка гр. Боренька Р.А., цільове призначення якої змінюється з "01.03 - для ведення особистого селянського господарства" на "02.01 - для будівництва і обслуговування житлового будинку, господарських будівель і споруд (присадибна ділянка)"
- 0,0222 га — обмеження, встановлене щодо використання земельної ділянки: [охоронна зона навколо (уздовж) об'єкта енергетичної системи (01.05) - повітряна лінія електропередачі напругою 10кВ]

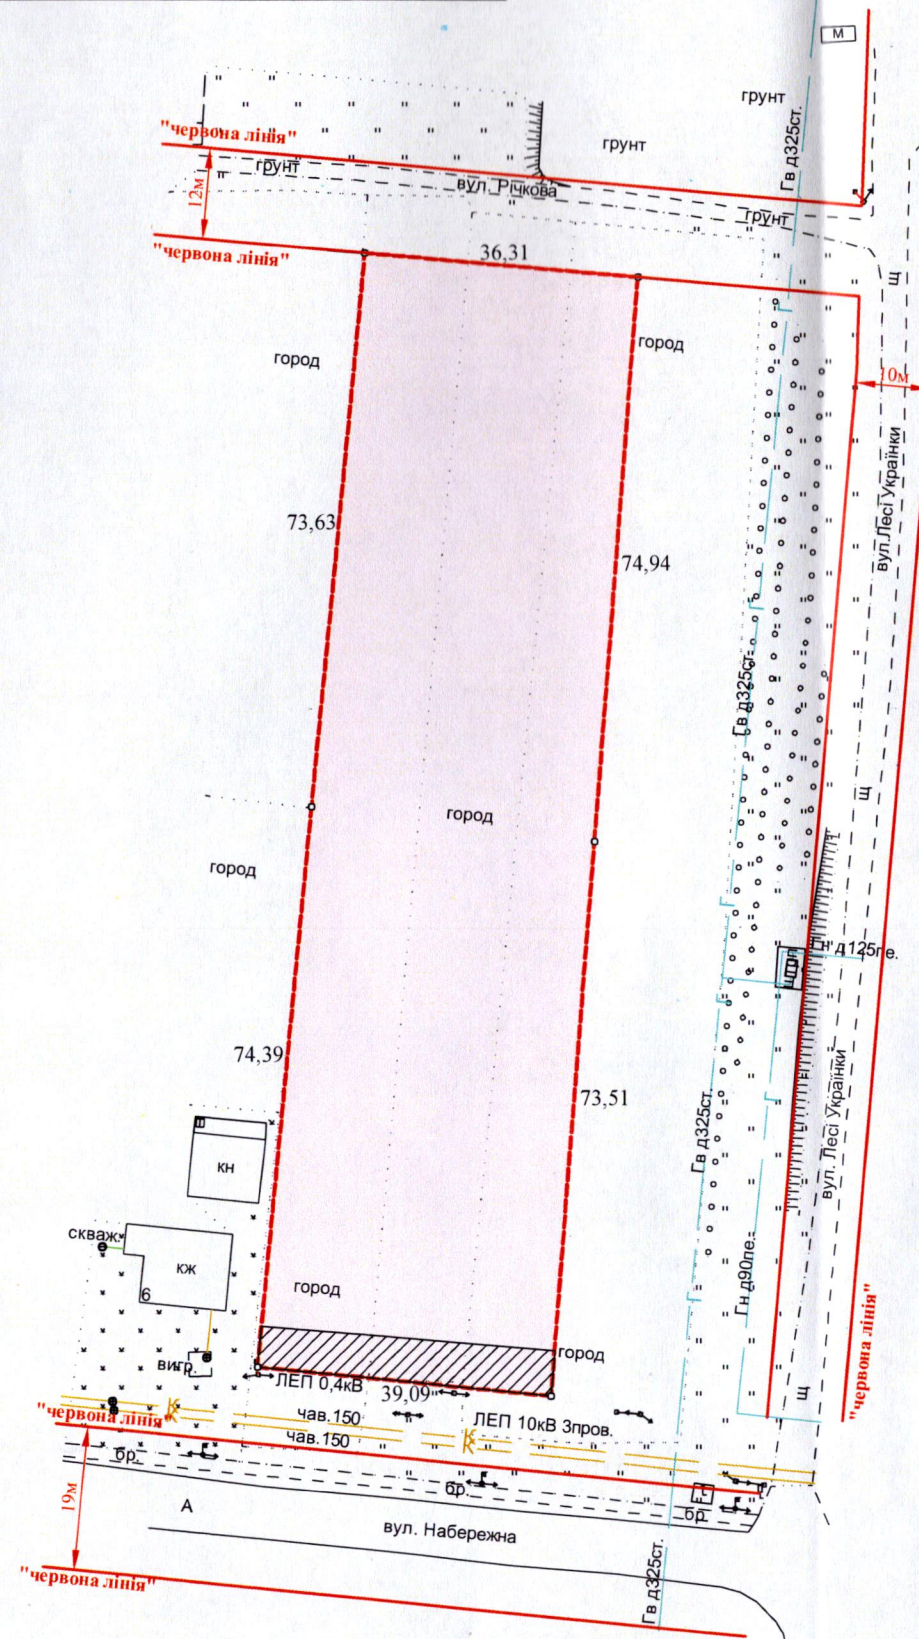

СЕКРЕТАР МІСЬКОЇ РАДИ

Юрій БЕЗПЯТКО

ФОП
Сертифікований
інженер
землепорядник
В.М. Кортоус
В.М. Кортоус
Фізична особа-підприємець Кортоус
Василь Миколайович

Масштаб 1:1000

Площа ділянки (га)	З них змінна цільового призначення (га)
0,5588	0,5588