

ПЛАН  
земельної ділянки



Кадастровий номер: 0710100000:42:011:0103

Місце розташування: м. Луцьк, вул. Наливайка, 58-А

Землекористувач: громадянка Рудика Любов Нестерівна

Додаток до рішення міської ради  
№ \_\_\_\_\_ від "\_\_\_" \_\_\_\_\_ 20\_\_ р.

Ситуаційна схема

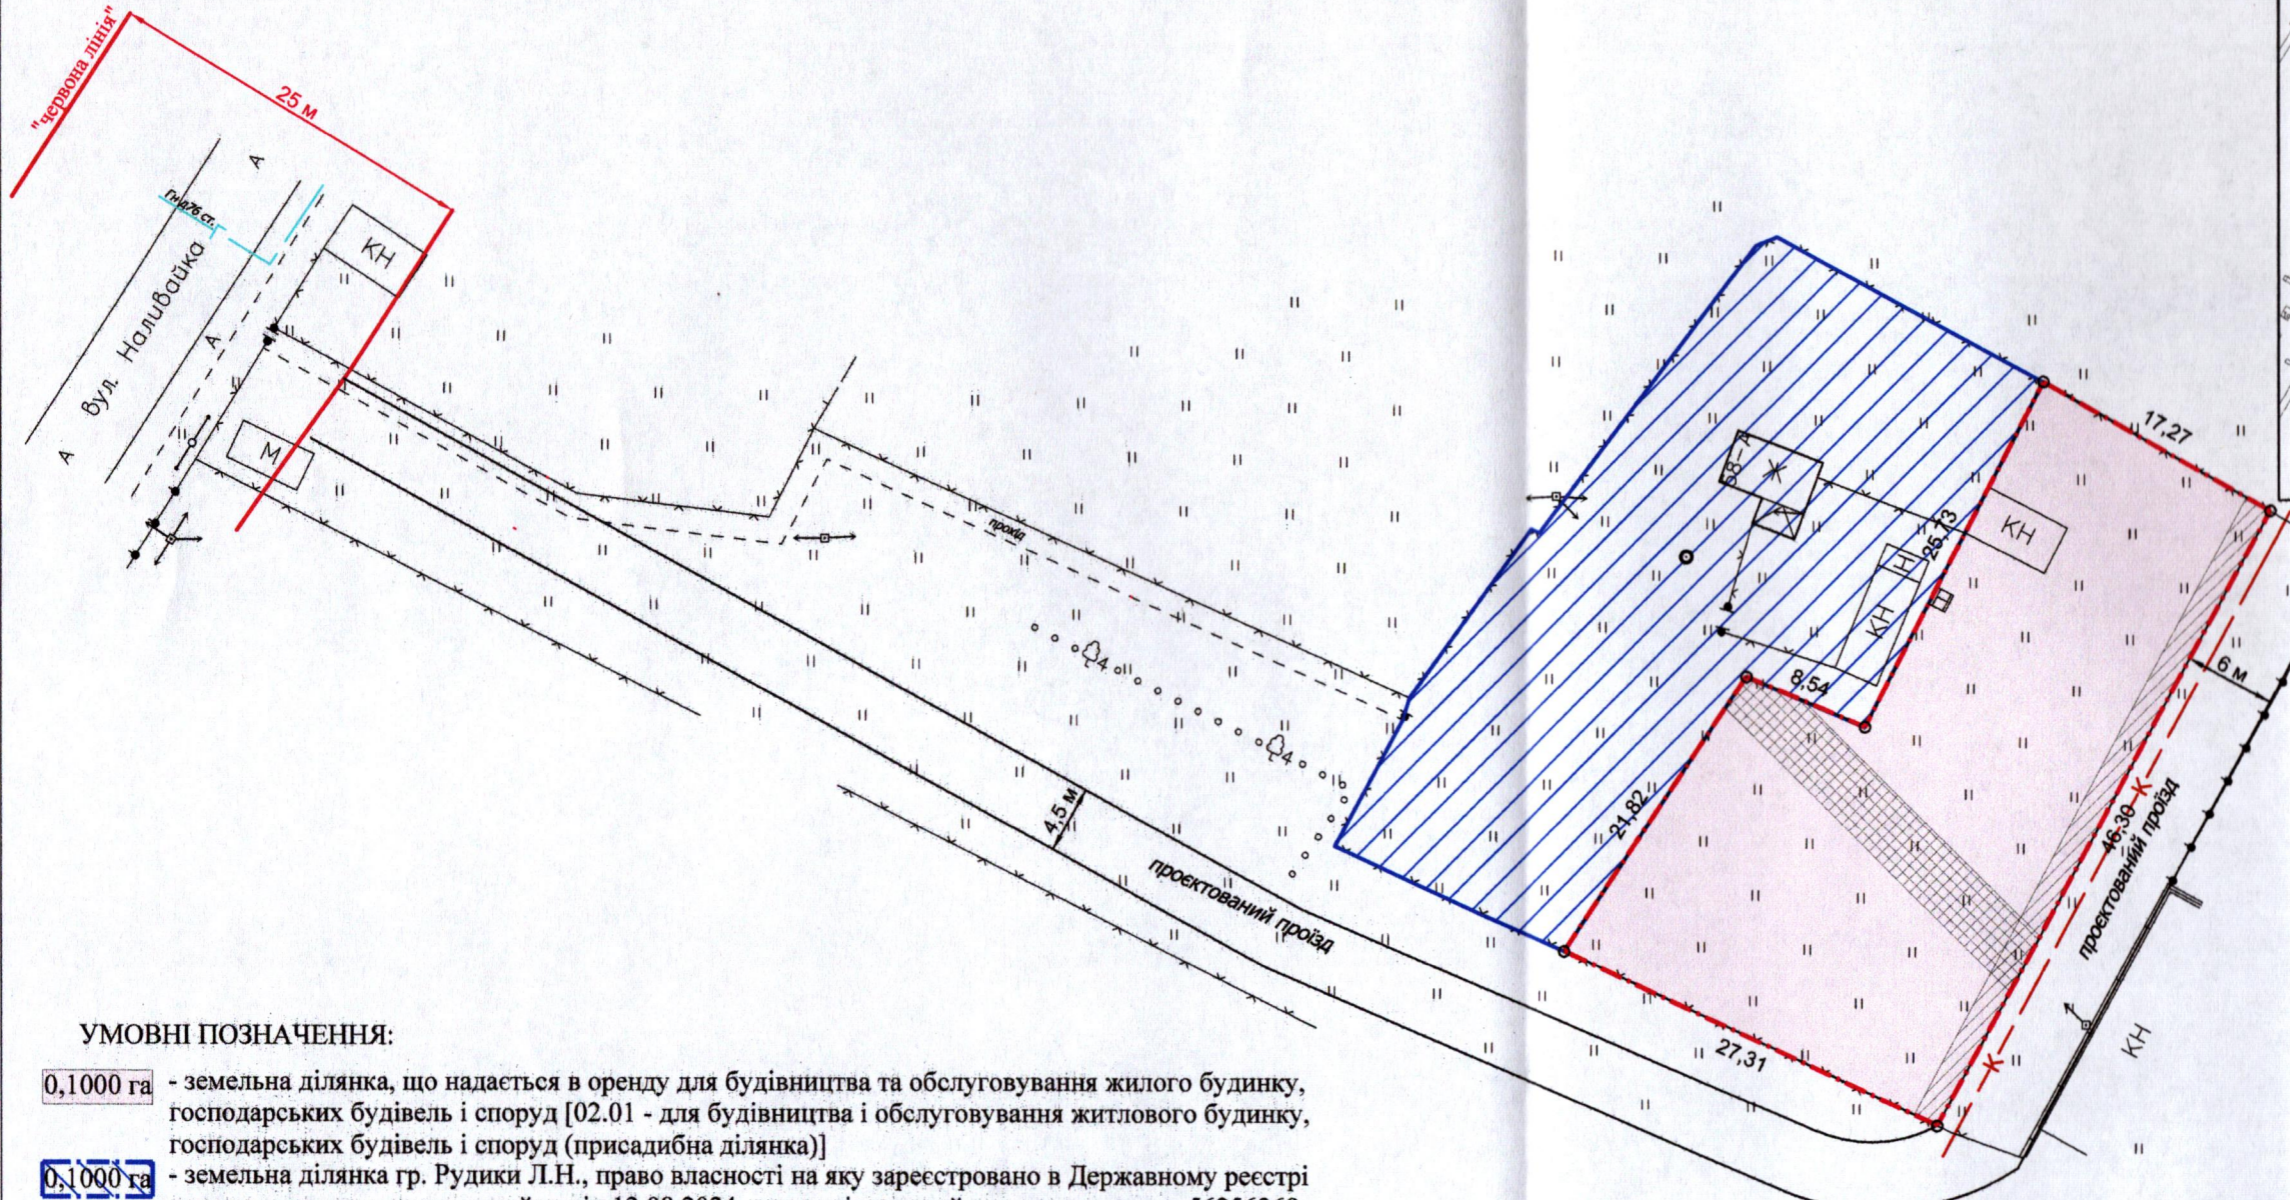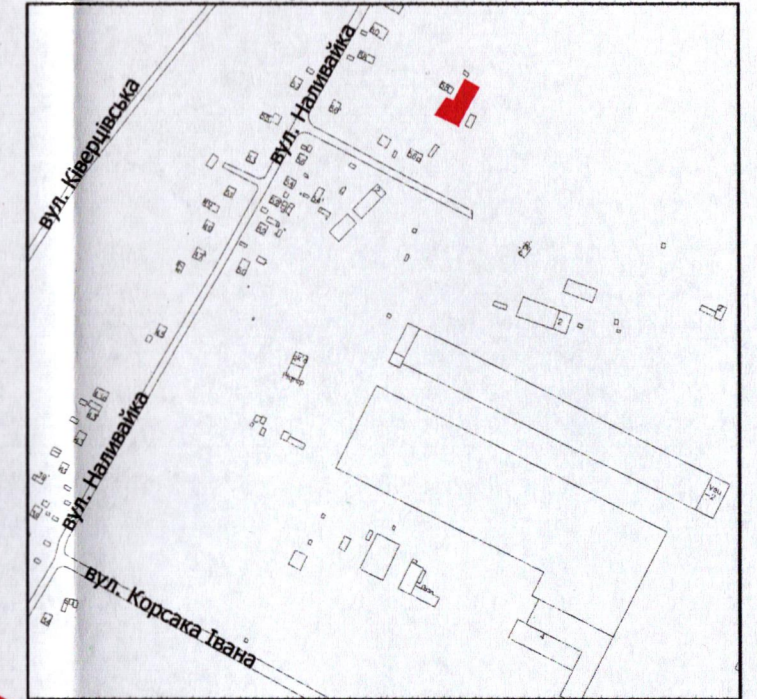

УМОВНІ ПОЗНАЧЕННЯ:

- 0,1000 га - земельна ділянка, що надається в оренду для будівництва та обслуговування жилого будинку, господарських будівель і споруд [02.01 - для будівництва і обслуговування житлового будинку, господарських будівель і споруд (присадибна ділянка)]
- 0,1000 га - земельна ділянка гр. Рудики Л.Н., право власності на яку зареєстровано в Державному реєстрі речових прав на нерухоме майно від 12.08.2024, номер відомостей про речове право: 56256368, для будівництва і обслуговування житлового будинку, господарських будівель і споруд (присадибна ділянка)
- 0,0102 га - обмеження, встановлене щодо використання земельної ділянки [охоронна зона навколо (уздовж) об'єкта енергетичної системи (01.05) - повітряна лінія електропередачі]
- 0,0081 га - обмеження, встановлене щодо використання земельної ділянки [охоронна зона навколо інженерних комунікацій (01.08) - каналізація]
- 0,1000 га - обмеження, встановлене щодо використання земельної ділянки [санітарно-захисна зона навколо (уздовж) об'єкта (03.01)]
- 0,1000 га - обмеження, встановлене щодо використання земельної ділянки [зона обмежень забудови щодо умов авіаційного шуму (06.05.3)]

СЕКРЕТАР МІСЬКОЇ РАДИ

Юрій БЕЗПЯТКО

ФОП підприємство  
Відповідальний за якість робіт  
Олександр Степанович  
Фізична особа-підприсмець  
Ляшук Олександр Степанович

Ляшук О.С.  
Ляшук О.С.

Спеціалізований інженер-землепорядник  
Ляшук Олександр Степанович

Масштаб 1: 500	
Площа земельної ділянки (га)	З них
	в оренду (га)
0,1000	0,1000