


ПЛАН
земельної ділянки
Кадастровий номер: 0722881000:03:001:0603
Місце розташування: Волинська область, Луцький район, село Тарасове
Землекористувачі: громадянин Боренько Руслан Андрійович

Додаток до рішення міської ради
№ _____ від "____" _____ 20__ р.

Ситуаційна схема

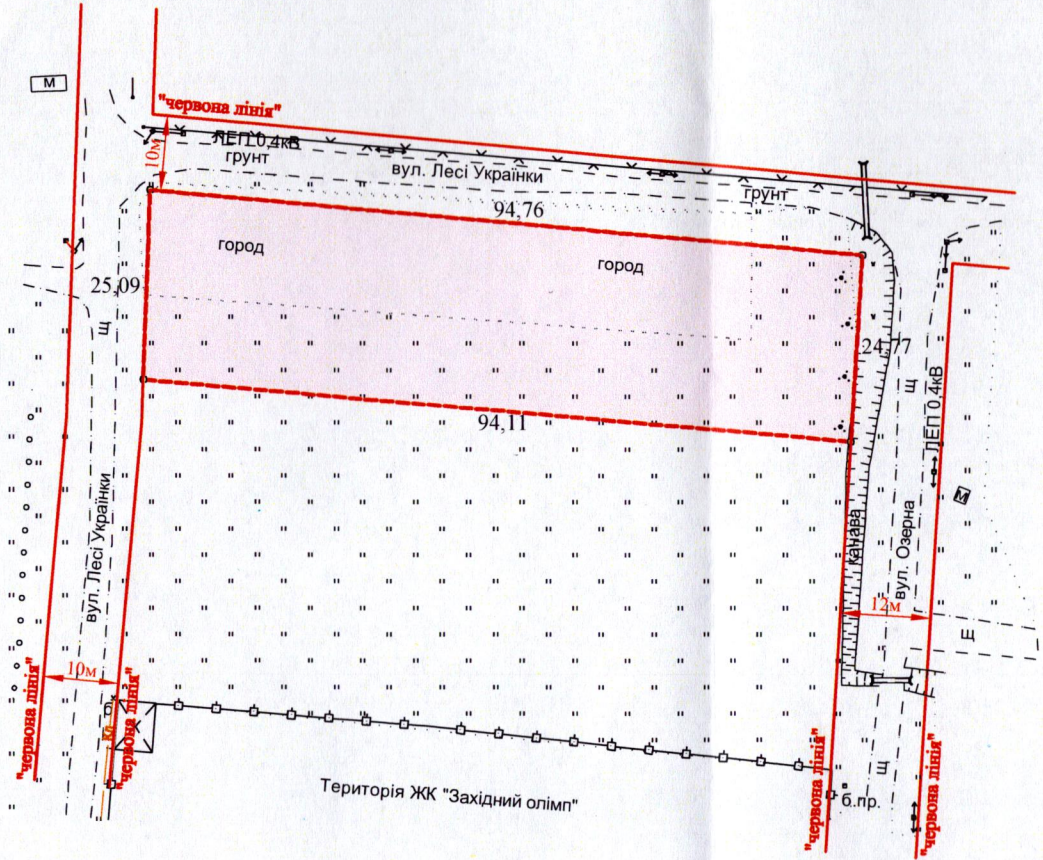

УМОВНІ ПОЗНАЧЕННЯ

0,2353 га — земельна ділянка гр. Боренька Р.А., цільове призначення якої змінюється з "01.03 - для ведення особистого селянського господарства" на "02.01 - для будівництва і обслуговування житлового будинку, господарських будівель і споруд (присадибна ділянка)"

СЕКРЕТАР МІСЬКОЇ РАДИ _____ Юрій БЕЗПЯТКО

 ФОП Сертифікований Інженер землевпорядник В.М. Кортоус В.М. Кортоус ВАСИЛЬ Миколайович	Масштаб 1:1000	
	Площа ділянки (га)	З них зміна цільового призначення (га)
	0,2353	0,2353