

Додаток до рішення міської ради
№ _____ від " ____ " _____ 20 ____ р.



Кадастровый номер: 0710100000:21:134:0016

Місце розташування: м. Луцьк, вул. Південна, 6

Землекористувач:

громадянин Ігнатюк Михайло Павлович

Ситуаційна схема

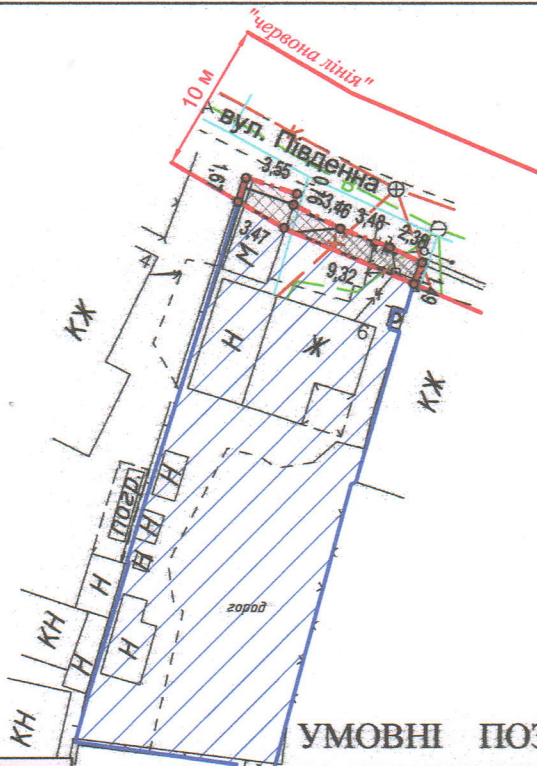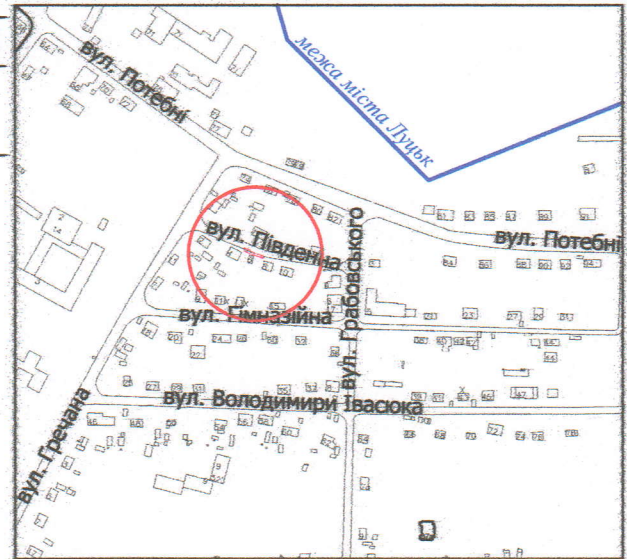

УМОВНІ ПОЗНАЧЕННЯ

- | | |
|-----------|--|
| 0,0022 га | — земельна ділянка, що надається в оренду в межах "червоних ліній" для обслуговування жилого будинку, господарських будівель і споруд [02.01 - для будівництва і обслуговування житлового будинку, господарських будівель і споруд (присадибна ділянка)] |
| 0,0022 га | — земельна ділянка, що була надана в оренду гр. Ігнатюк Г.П. згідно з договором оренди землі від 02.03.2010 за № 041007700088 |
| 0,0451 га | — земельна ділянка гр. Ігнатюка М.П., право власності на яку зареєстровано в Державному реєстрі речових прав на нерухоме майно 19.05.2016, номер запису про право власності: 14655017, для будівництва та обслуговування жилого будинку, господарських будівель і споруд |
| 0,0022 га | — обмеження, встановлене щодо використання земельної ділянки [зона охорони археологічного культурного шару (01.02.4)] |
| 0,0011 га | — обмеження, встановлене щодо використання земельної ділянки [охоронна зона навколо (уздовж) об'єкта зв'язку (01.04) - повітряна лінія електронної комунікаційної мережі] |
| 0,0019 га | — обмеження, встановлене щодо використання земельної ділянки [охоронна зона навколо (уздовж) об'єкта енергетичної системи (01.05) - повітряна лінія електропередачі] |
| 0,0022 га | — обмеження, встановлене щодо використання земельної ділянки [охоронна зона навколо інженерних комунікацій (01.08) - водопровід, газопровід] |
| 0,0022 га | — обмеження, встановлене щодо використання земельної ділянки [території в червоних лініях (06.01.1)] |

СЕКРЕТАР МІСЬКОЇ РАДИ

Юрій БЕЗПЯТКО

ФОП	Ляшук О.С.	Масштаб 1: 500	
Відповідальний за якість робіт	Ляшук О.С.	Площа земельної ділянки (га)	З них
Олександр Степанович	Ляшук Олександр Степанович		в оренду (га)
Фізична особа-підприємець	Ляшук Олександр Степанович	0,0022	0,0022