


ПЛАН
земельної ділянки

Кадастровий номер: 0710100000:22:107:0026
Місце розташування: м. Луцьк, вул. Рівненська, 53
Землевласник:
Луцька міська територіальна громада, в особі
Луцької міської ради
Землекористувачі:
громадянка Жовнір Анна Сергіївна
громадянин Третевич Ігор Ісремійович

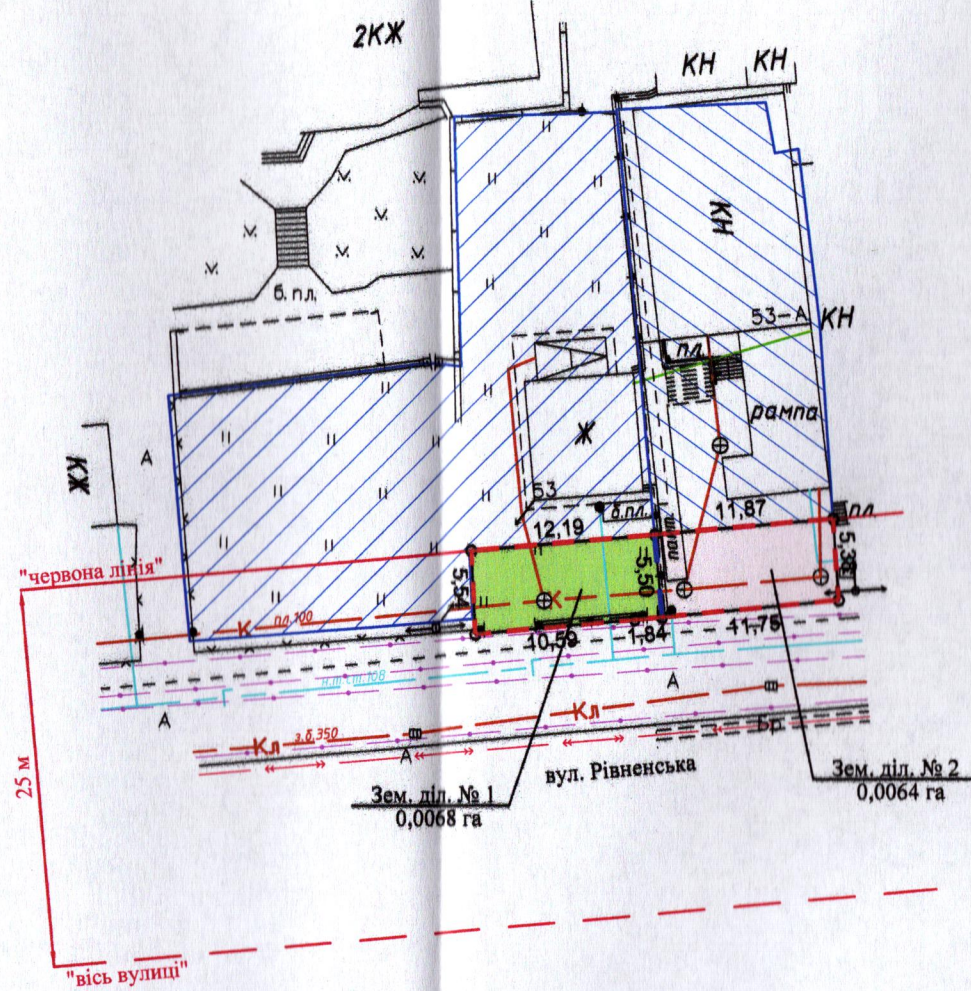

Додаток до рішення міської ради
№ _____ від " ____ " _____ 20 ____ р.

Ситуаційна схема



УМОВНІ ПОЗНАЧЕННЯ

- 0,0132 га** — земельна ділянка Луцької міської територіальної громади, в особі Луцької міської ради, право власності на яку зареєстровано в Державному реєстрі речових прав на нерухоме майно 25.05.2015, номер відомостей про речове право: 9787522, що підлягає поділу, в межах "чирвоних ліній" для обслуговування жилого будинку, господарських будівель і споруд [02.01 - для будівництва і обслуговування житлового будинку, господарських будівель і споруд (присадибна ділянка)]
- 0,0068 га** — земельна ділянка № 1
- 0,0064 га** — земельна ділянка № 2
- 0,0653 га** — земельна ділянка громадянки Жовнір А.С., право власності на яку зареєстровано в Державному реєстрі речових прав на нерухоме майно 26.11.2024, номер запису про право власності: 57761394, для будівництва та обслуговування жилого будинку, господарських будівель і споруд
- 0,0329 га** — земельна ділянка громадянина Третевича І.І., право власності на яку зареєстровано в Державному реєстрі речових прав на нерухоме майно 14.12.2019, номер відомостей про речове право: 34645431, для будівництва і обслуговування житлового будинку, господарських будівель і споруд (присадибна ділянка)

СЕКРЕТАР МІСЬКОЇ РАДИ

Юрій БЕЗПЯТКО

ФОП Відповідальний за якість робот Олександр Степанович Ляшук Фізична особа-підприємець Ляшук Олександр Степанович	О.С. Ляшук		Масштаб 1: 500	
	О.С. Ляшук		Площа земельної ділянки (га)	3 них (га)
	0,0132	1	0,0068	
		2	0,0064	