





ПЛАН
земельної ділянки

Місце розташування: м. Луцьк, вул. Теремнівська, 2
Землекористувач:
громадянка Бокій Тетяна Філаретівна

Додаток до рішення міської ради
№ _____ від "___" _____ 20__ р.

Ситуаційна схема

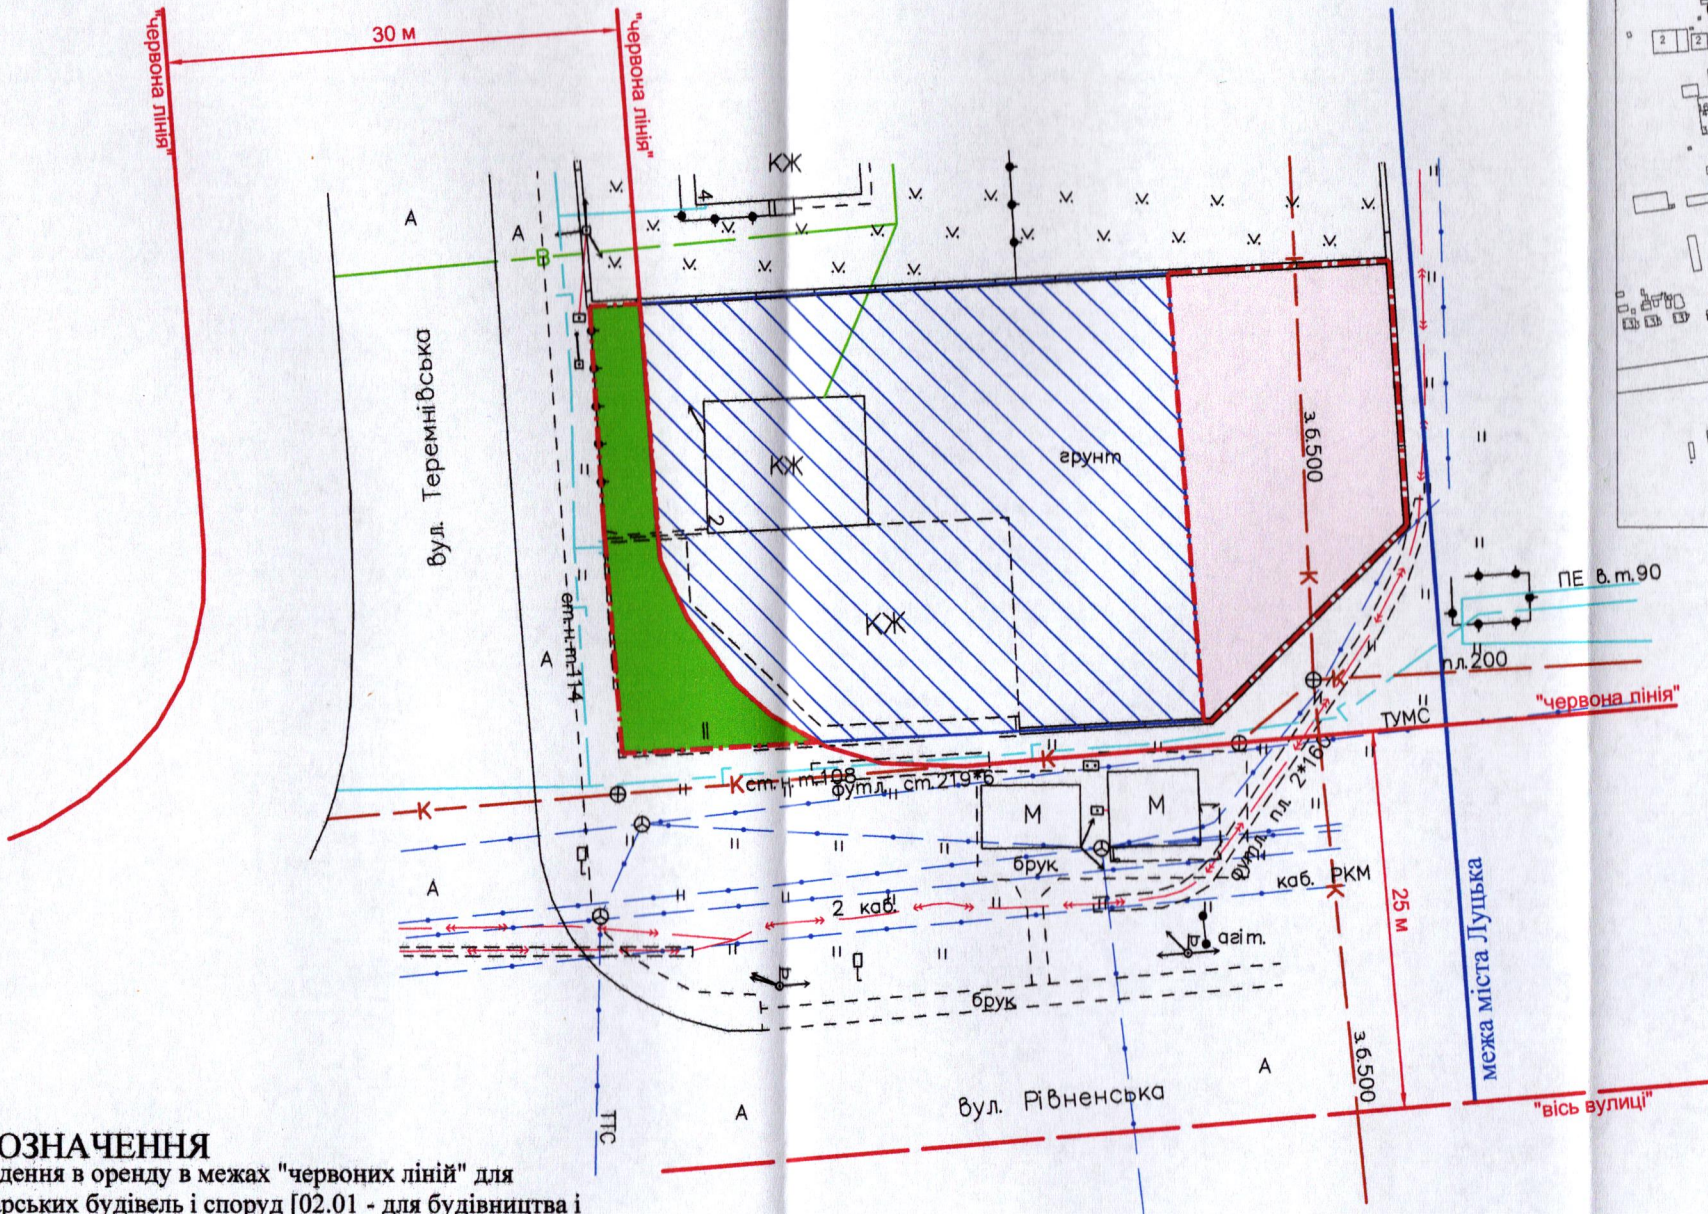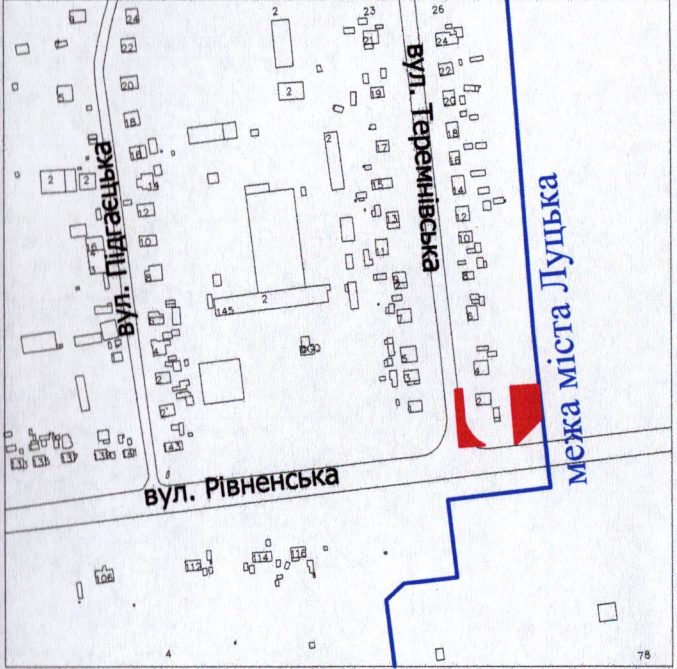

УМОВНІ ПОЗНАЧЕННЯ

- 0,02 га** — земельна ділянка, що планується до відведення в оренду в межах "червоних ліній" для обслуговування жилого будинку, господарських будівель і споруд [02.01 - для будівництва і обслуговування житлового будинку, господарських будівель і споруд (присадибна ділянка)]
- 0,04 га** — земельна ділянка, що планується до відведення в оренду для будівництва та обслуговування жилого будинку, господарських будівель і споруд [02.01 - для будівництва і обслуговування житлового будинку, господарських будівель і споруд (присадибна ділянка)]
- 0,1000 га** — земельна ділянка гр. Бокій Т.Ф., право власності на яку зареєстровано в Державному реєстрі речових прав на нерухоме майно від 04.03.2025, номер відомостей про речове право: 58943843, для будівництва та обслуговування жилого будинку, господарських будівель і споруд (присадибна ділянка)

СЕКРЕТАР МІСЬКОЇ РАДИ

Юрій БЕЗПЯТКО

ФОП Відповідальний за якість робіт Олександр Фізична особа-підприємець Ляшук Олександр Степанович	Ляшук О.С.	Масштаб 1: 500	
	Ляшук О.С.	Орієнтовні площі земельних ділянок (га)	З них в оренду (га)
		0,02	-
		0,04	-