


№ Від " " 20 р.

громадянка Жуковська Карина Василівна (61/100),
громадянин Романенко Богдан Сергійович (39/200),
громадянин Романенко Роман Сергійович (39/200)

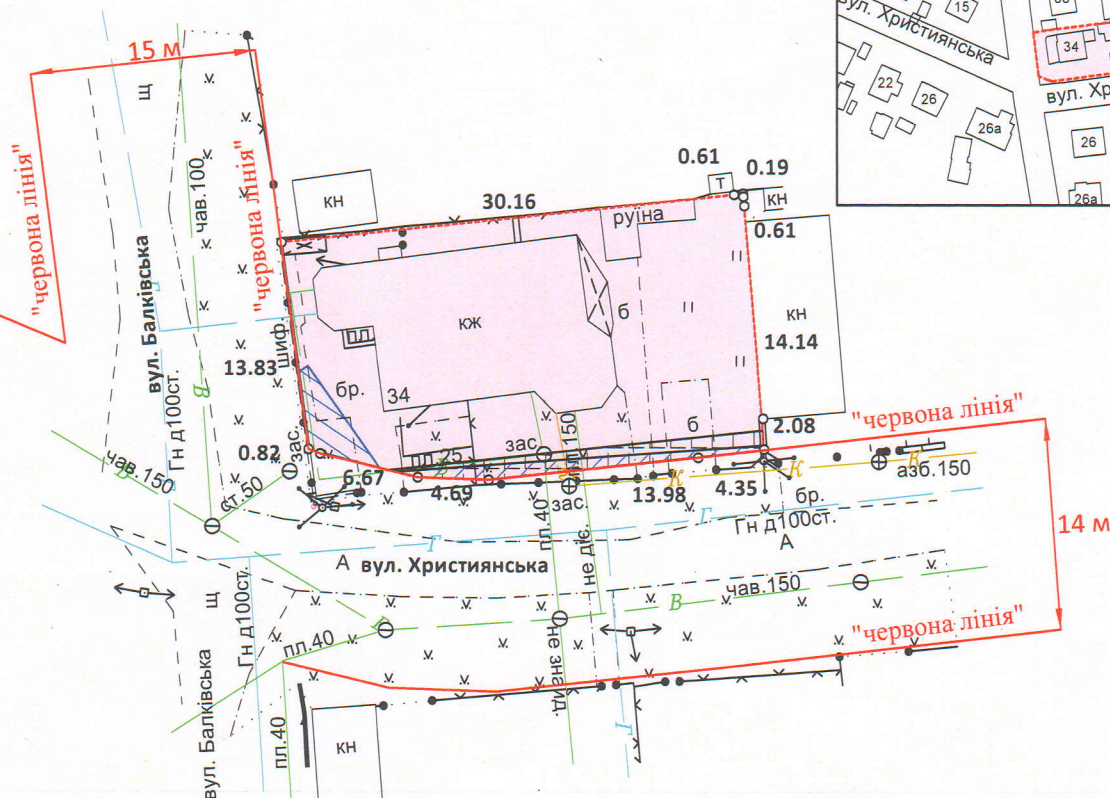

0,0503 га	—	земельна ділянка, що передається у спільну часткову власність для будівництва і обслуговування житлового будинку, господарських будівель і споруд (присадибна ділянка) - 02.01
0,0503 га	—	обмеження, встановлене щодо використання земельної ділянки [зона охорони археологічного культурного шару (01.02.4)]
0,0015 га	—	обмеження, встановлене щодо використання земельної ділянки [охоронна зона навколо інженерних комунікацій (01.08) - водопровід]
0,0016 га	—	обмеження, встановлене щодо використання земельної ділянки [охоронна зона навколо (уздовж) об'єкта енергетичної системи (01.05) - повітряна лінія електропередач]
0,0026 га	—	обмеження, встановлене щодо використання земельної ділянки [охоронна зона навколо (уздовж) об'єкта зв'язку (01.04) - кабельна лінія електронної комунікаційної мережі]

Юрій БЕЗПЯТКО

ФОН Кортоус В.М.		Масштаб 1:500	
Сертификованный инженер-землеустроитель	Кортоус В.М.	Площа земельної ділянки (га)	з них у власність
		0,0503	0,0503