


Місце розташування: м. Луцьк, вул. Івасюка Володимира, 88
Землекористувачі: громадянин Тимчук Богдан Степанович,
громадянин Тимчук Владислав Богданович

Ситуаційний план

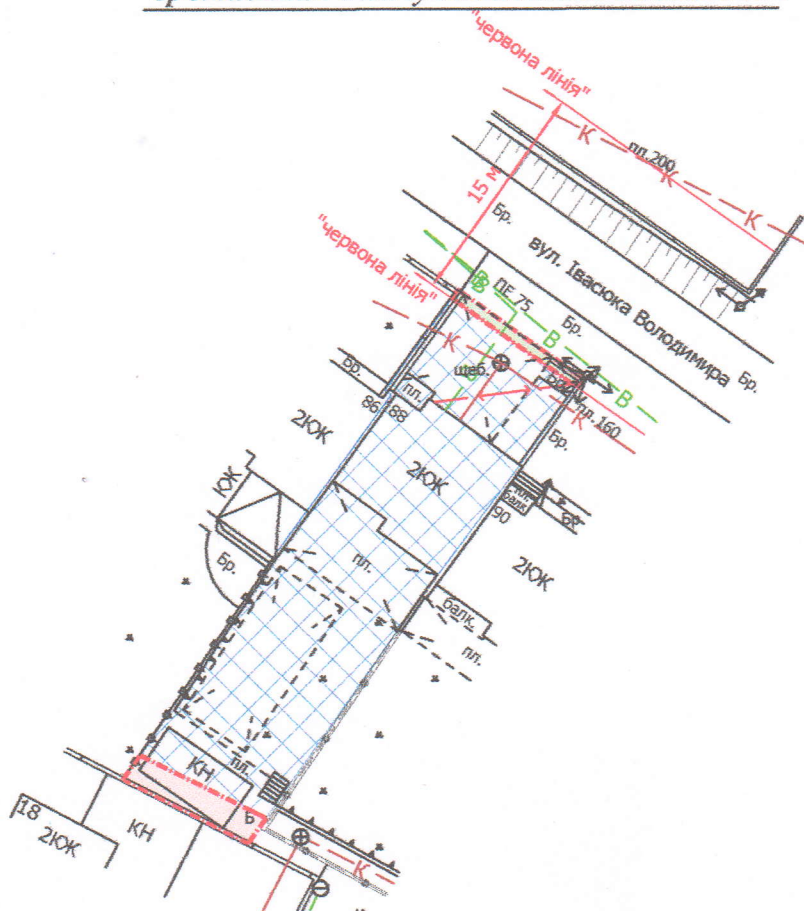

УМОВНІ ПОЗНАЧЕННЯ

- 0,001 га** — земельна ділянка, що планується до відведення в оренду в межах "червоних ліній" для обслуговування жилого будинку, господарських будівель і споруд [02.01 - для будівництва і обслуговування житлового будинку, господарських будівель і споруд (присадибна ділянка)]
- 0,002 га** — земельна ділянка, що планується до відведення в оренду для будівництва та обслуговування жилого будинку, господарських будівель і споруд [02.01 - для будівництва і обслуговування житлового будинку, господарських будівель і споруд (присадибна ділянка)]
- 0,0351 га** — земельна ділянка гр. Тимчука Б.С., гр. Тимчука В.Б., право власності на яку зареєстровано в Державному реєстрі речових прав на нерухоме майно 03.12.2024, номери відомостей про речове право: 57866710, 57866858, для будівництва і обслуговування житлового будинку, господарських будівель і споруд (присадибна ділянка)

СЕКРЕТАР МІСЬКОЇ РАДИ

Юрій БЕЗПЯТКО

Директор	Завадський В.М.	Масштаб 1: 500	
Перевірив	Завадський В.М.		
Виконав	Сілюк О.П.	Орієнтовна площа земельних ділянок (га)	З них в оренду (га)
ПЛ "Луцькземресурс"		0,001	-
		0,002	-