

ПЛАН
земельної ділянки

Кадастровий номер: 0721882700:01:001:1576

Місце розташування: Волинська область, Луцький район, с. Жидичин

Власник:

громадянка Садовська Лариса Олексіївна


(свідомство про право на спадщину за законом від 02.06.2023 № 1247, згідно з сертифікатом на право на земельну частку (пай) в колишньому КСП "Надія" серія ВЛ № 0213472 від 11.08.1997, який зареєстрований у Книзі реєстрації сертифікатів на земельну частку (пай) від 21.10.1997 за № 521)

Додаток до рішення міської ради
№ _____ від "___" _____ 20__ р.

Ситуаційна схема



— - межа с. Жидичин

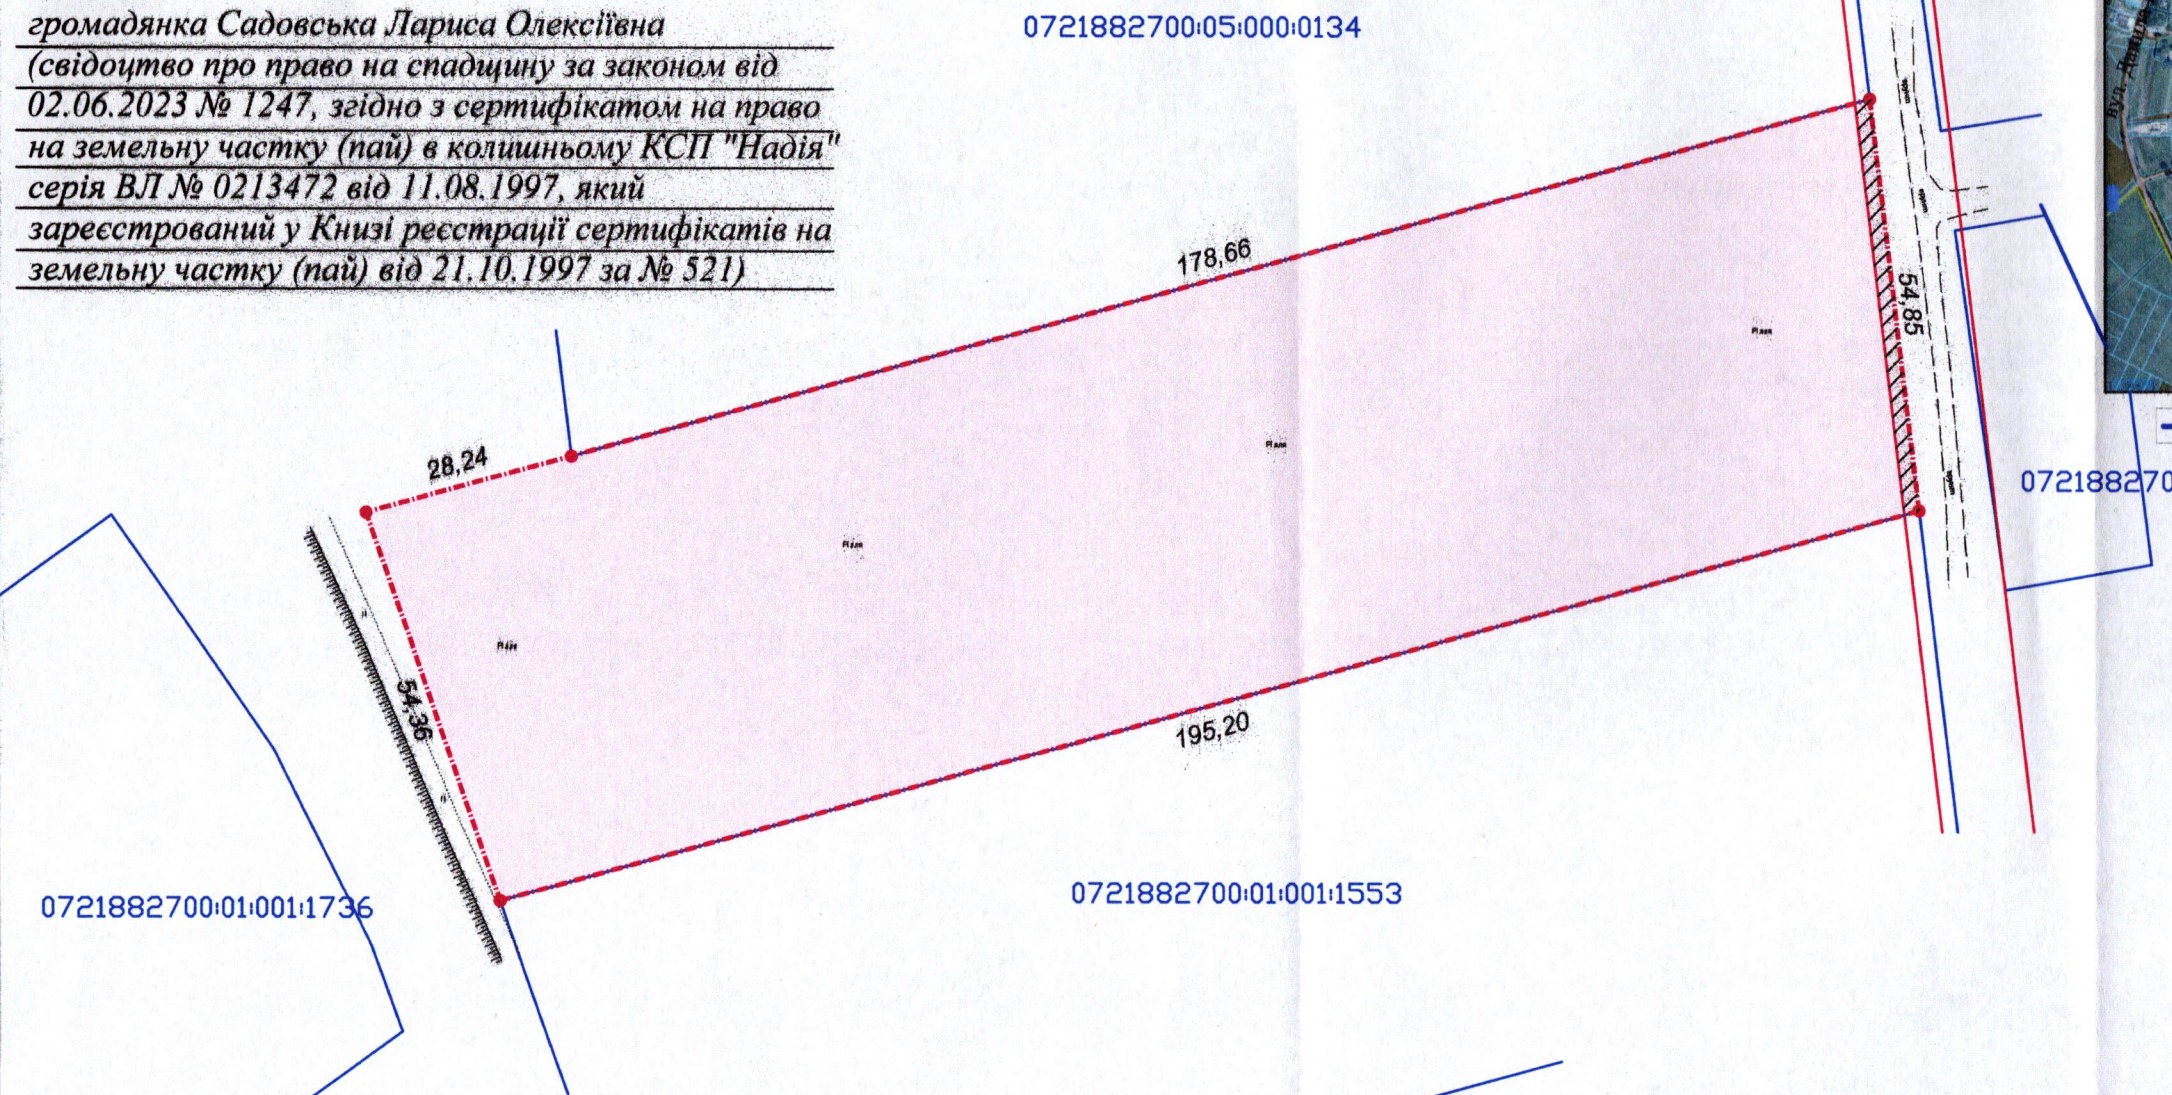


УМОВНІ ПОЗНАЧЕННЯ

- 1,0905 га** — виділення в натурі (на місцевості) земельної частки (паю) № 322 (рілля), відповідно до свідоцтво про право на спадщину за законом від 02.06.2023 № 1247, згідно з сертифікатом на право на земельну частку (пай) в колишньому КСП "Надія" серія ВЛ № 0213472 від 11.08.1997, який зареєстрований у Книзі реєстрації сертифікатів на земельну частку (пай) від 21.10.1997 за № 521, для ведення особистого селянського господарства (01.03)
- 0,0109 га** — обмеження, встановлене щодо використання земельної ділянки [території в червоних лініях (06.01.1)]
- 1,0905 га** — обмеження, встановлене щодо використання земельної ділянки [зона обмежень забудови щодо умов авіаційного шуму (06.05.3)]

СЕКРЕТАР МІСЬКОЇ РАДИ

Юрій БЕЗПЯТКО

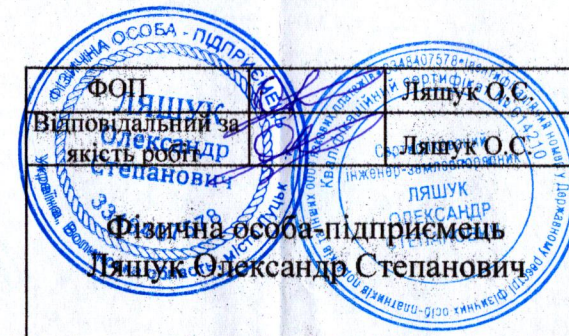

Масштаб 1: 1000

Площа ділянки (га)	3 них
	у власність
1,0905	-