

ПЛАН
земельної ділянки

Додаток до рішення міської ради
№ _____ від "___" _____ 202_ р.



Кадастровий номер: 0710100000:33:022:0029

Місце розташування: м. Луцьк, вул. Гуцанська, 23-А

Землевласник:

громадянин Маць Володимир Станіславович

Ситуаційна схема

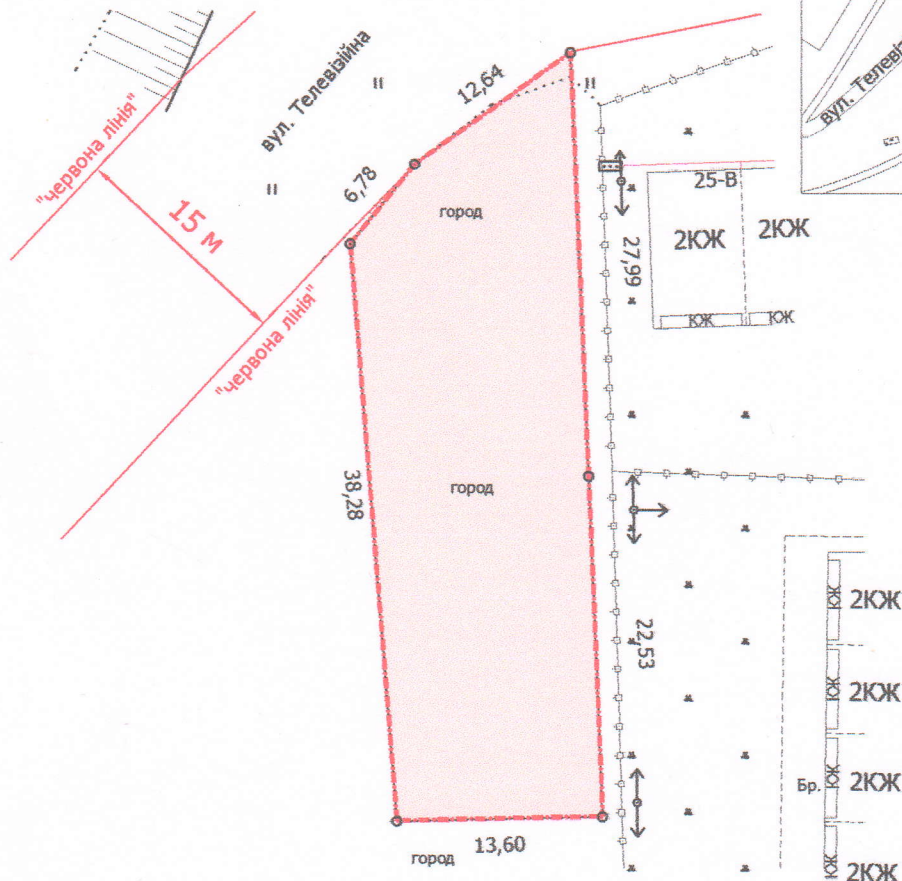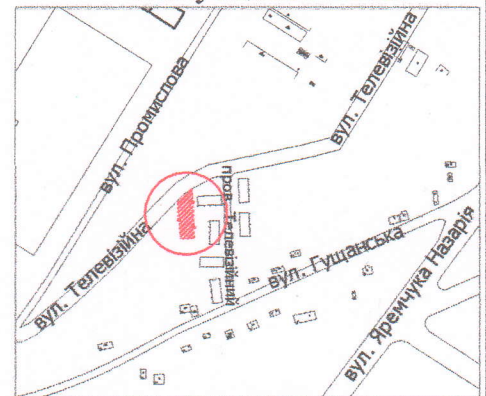

УМОВНІ ПОЗНАЧЕННЯ

- 0,0652 га — земельна ділянка, цільове призначення якої змінюється з «01.05 - для індивідуального садівництва» на «02.01 - для будівництва і обслуговування житлового будинку, господарських будівель і споруд (присадибна ділянка)»
- 0,0652 га — обмеження, встановлене щодо використання земельної ділянки [санітарно-захисна зона навколо (уздовж) об'єкта (03.01)]

СЕКРЕТАР МІСЬКОЇ РАДИ

Юрій БЕЗПЯТКО

Директор	Завадський В.М.
Перевірив	Завадський В.М.
Виконав	Сілюк О.П.
ПЦП «Луцькземресурс»	

Масштаб 1: 500

Площа земельної ділянки (га)	З них
	власність (зміна цільового призначення)
0,0652	0,0652