
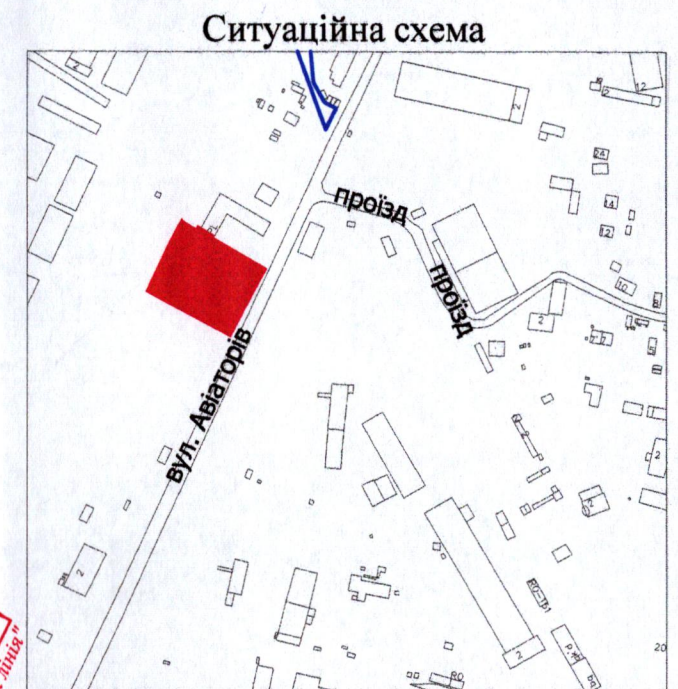


ПЛАН
земельної ділянки
Кадастровий номер: 0710100000:22:007:0075
Місце розташування: м. Луцьк, вул. Авіаторів, 2-А
Землекористувач:
Товариство з обмеженою відповідальністю
"Волиньенергоресурси"

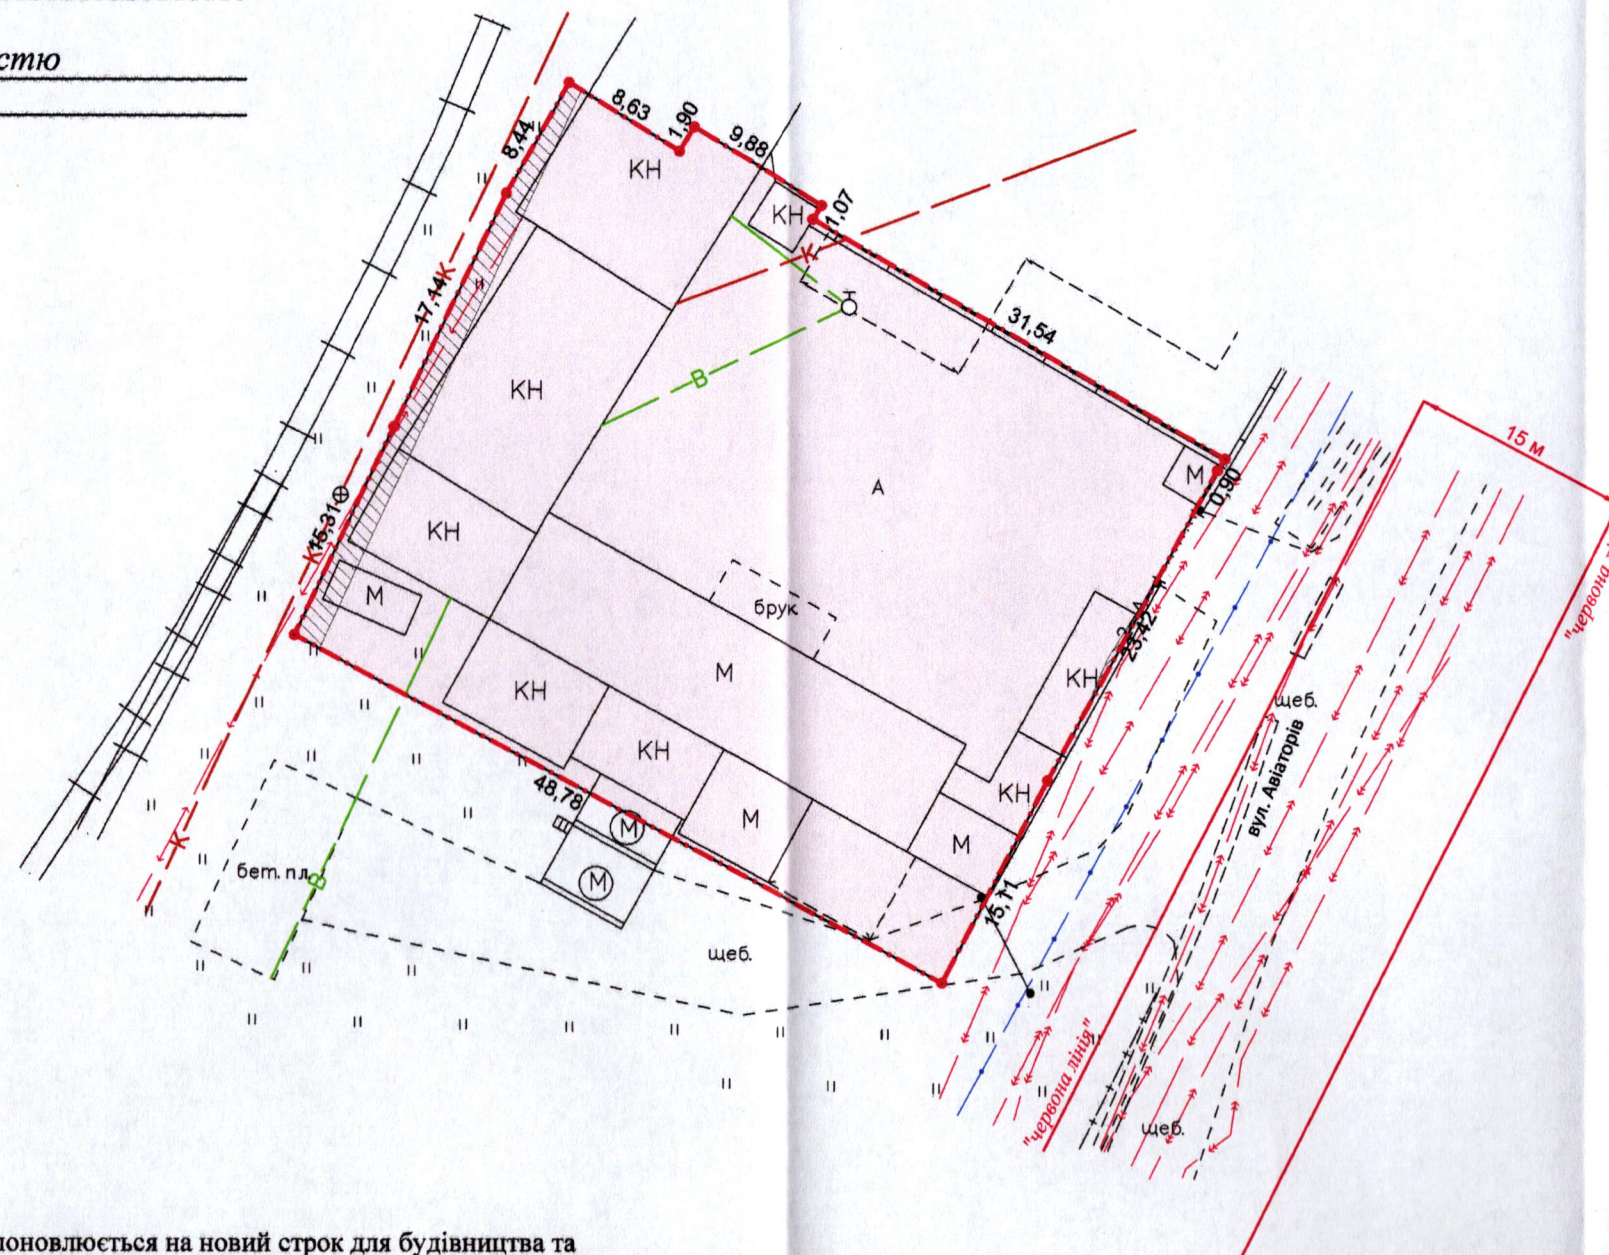

УМОВНІ ПОЗНАЧЕННЯ:

- 0,2003 га — земельна ділянка, договір оренди якої поновлюється на новий строк для будівництва та обслуговування виробничих приміщень (11.02 - для розміщення та експлуатації основних, підсобних і допоміжних будівель та споруд підприємств переробної, машинобудівної та іншої промисловості, включаючи об'єкти оброблення відходів, зокрема із енергогенеруючим блоком)
- 0,2003 га — земельна ділянка, право оренди на яку зареєстровано в Державному реєстрі речових прав на нерухоме майно 14.07.2014, номер запису про інше речове право: 6324310, згідно з договором оренди землі від 16.06.2014
- 0,0002 га — обмеження, встановлене щодо використання земельної ділянки [охоронна зона навколо (уздовж) об'єкта енергетичної системи (01.05) - підземна кабельна лінія електропередачі]
- 0,0068 га — обмеження, встановлене щодо використання земельної ділянки [охоронна зона навколо інженерних комунікацій (01.08) - каналізація]
- 0,2003 га — обмеження, встановлене щодо використання земельної ділянки [санітарно-захисна зона навколо (уздовж) об'єкта (03.01)]

СЕКРЕТАР МІСЬКОЇ РАДИ

Юрій БЕЗПЯТКО

ФОП Відповідальний за якість робіт Ляшук Олександр Степанович Фізична особа-підприємець Ляшук Олександр Степанович	Ляшук О.С.	Масштаб 1: 500	
	Ляшук О.С.	Площа земельної ділянки (га)	З них в оренду (га)
		0,2003	0,2003