


ПЛАН
земельної ділянки

Кадастровий номер:
0710100000:34:066:0051


Місце розташування:
м. Луцьк, вул. Підгаєцька, 13-В

Власники:
громадянка Зайцева Олена Юріївна (1/2)
громадянка Нікітюк Наталія Вікторівна (1/2)

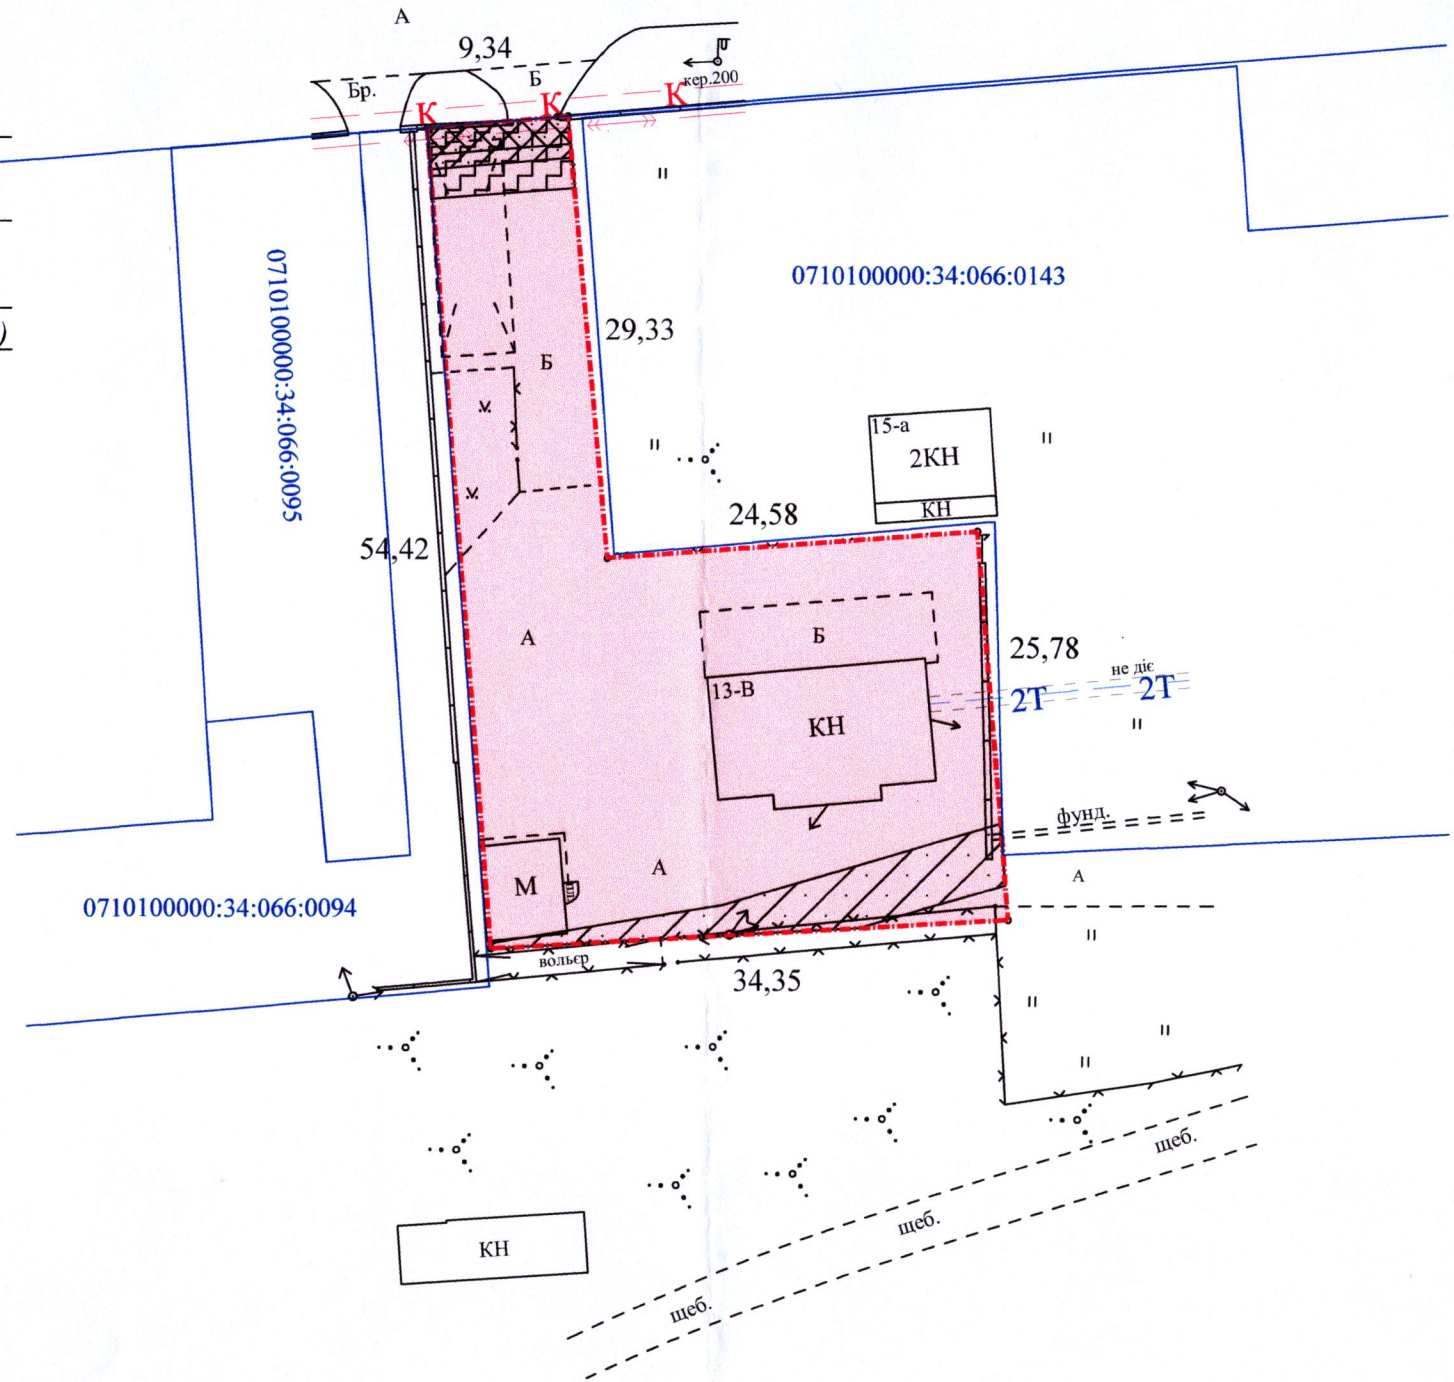

Додаток до рішення міської ради
№ _____ від "___" _____ 202__ р.

Ситуаційна схема

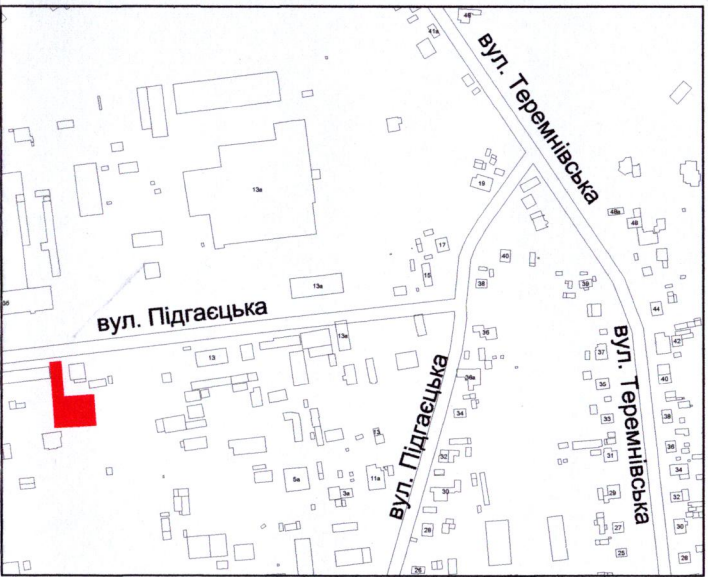

УМОВНІ ПОЗНАЧЕННЯ

- 0,1153 га** — земельна ділянка приватної власності гр. Зайцевої Олени Юріївни, Нікітюк Наталії Вікторівни, вид цільового призначення якої змінюється з: "11.02 - для розміщення та експлуатації основних, підсобних і допоміжних будівель та споруд підприємств переробної, машинобудівної та іншої промисловості, включаючи об'єкти оброблення відходів, зокрема із енергогенеруючим блоком" на: "02.10 - для будівництва і обслуговування багатоквартирного житлового будинку з об'єктами торгово-розважальної та ринкової інфраструктури"
- 0,0112 га** — обмеження, встановлені щодо використання земельної ділянки [охоронна зона навколо (уздовж) об'єкта енергетичної системи (01.05) - повітряна лінія електропередачі, підземна кабельна лінія електропередачі]
- 0,0044 га** — обмеження, встановлені щодо використання земельної ділянки [санітарно-захисна зона навколо об'єкта (03.01)]
- 0,0017 га** — обмеження, встановлені щодо використання земельної ділянки [охоронна зона навколо (уздовж) інженерних комунікацій (01.08) - каналізація]

СЕКРЕТАР МІСЬКОЇ РАДИ _____ Юрій БЕЗПЯТКО

 Підприємець Відповідальний за якість робіт Виконав	А.М. Труш	Масштаб 1: 500	Площа ділянки (га)	З них
	А.М. Труш			у власності (зміна цільового)
	А.М. Труш		0,1153	0,1153