

ПЛАН
земельної ділянки



Додаток до рішення міської ради
№ _____ від "___" _____ 202__ р.

Ситуаційна схема

Кадастровий номер: 0710100000:31:064:0060

Місце розташування: м. Луцьк, вул. Філатова, 4

Землекористувач: громадянин Антонюк Олександр Вікторович

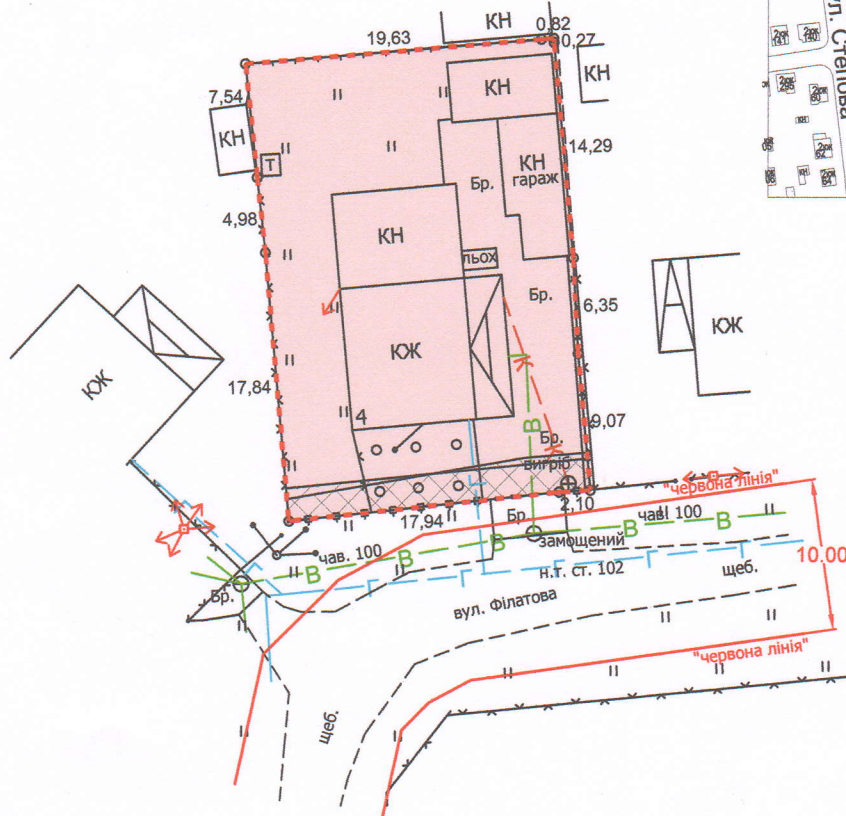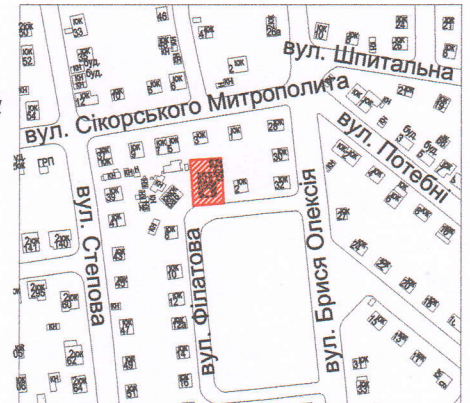

УМОВНІ ПОЗНАЧЕННЯ

- 0,0608 га** — земельна ділянка, що передається у власність для будівництва і обслуговування житлового будинку, господарських будівель і споруд (присадибна ділянка) - 02.01
- 0,0608 га** — обмеження, встановлене щодо використання земельної ділянки [зона охорони археологічного культурного шару (01.02.4)]
- 0,0042 га** — обмеження, встановлене щодо використання земельної ділянки [охоронна зона навколо (уздовж) об'єкта зв'язку (01.05) - повітряна лінія електропередачі]
- 0,0041 га** — обмеження, встановлене щодо використання земельної ділянки [охоронна зона навколо інженерних комунікацій (01.08) - водопровід]

СЕКРЕТАР МІСЬКОЇ РАДИ _____ **Юрій БЕЗПЯТКО**



Масштаб 1:500

Площа земельної ділянки (га)	З них
	у власність (га)
0,0608	0,0608