
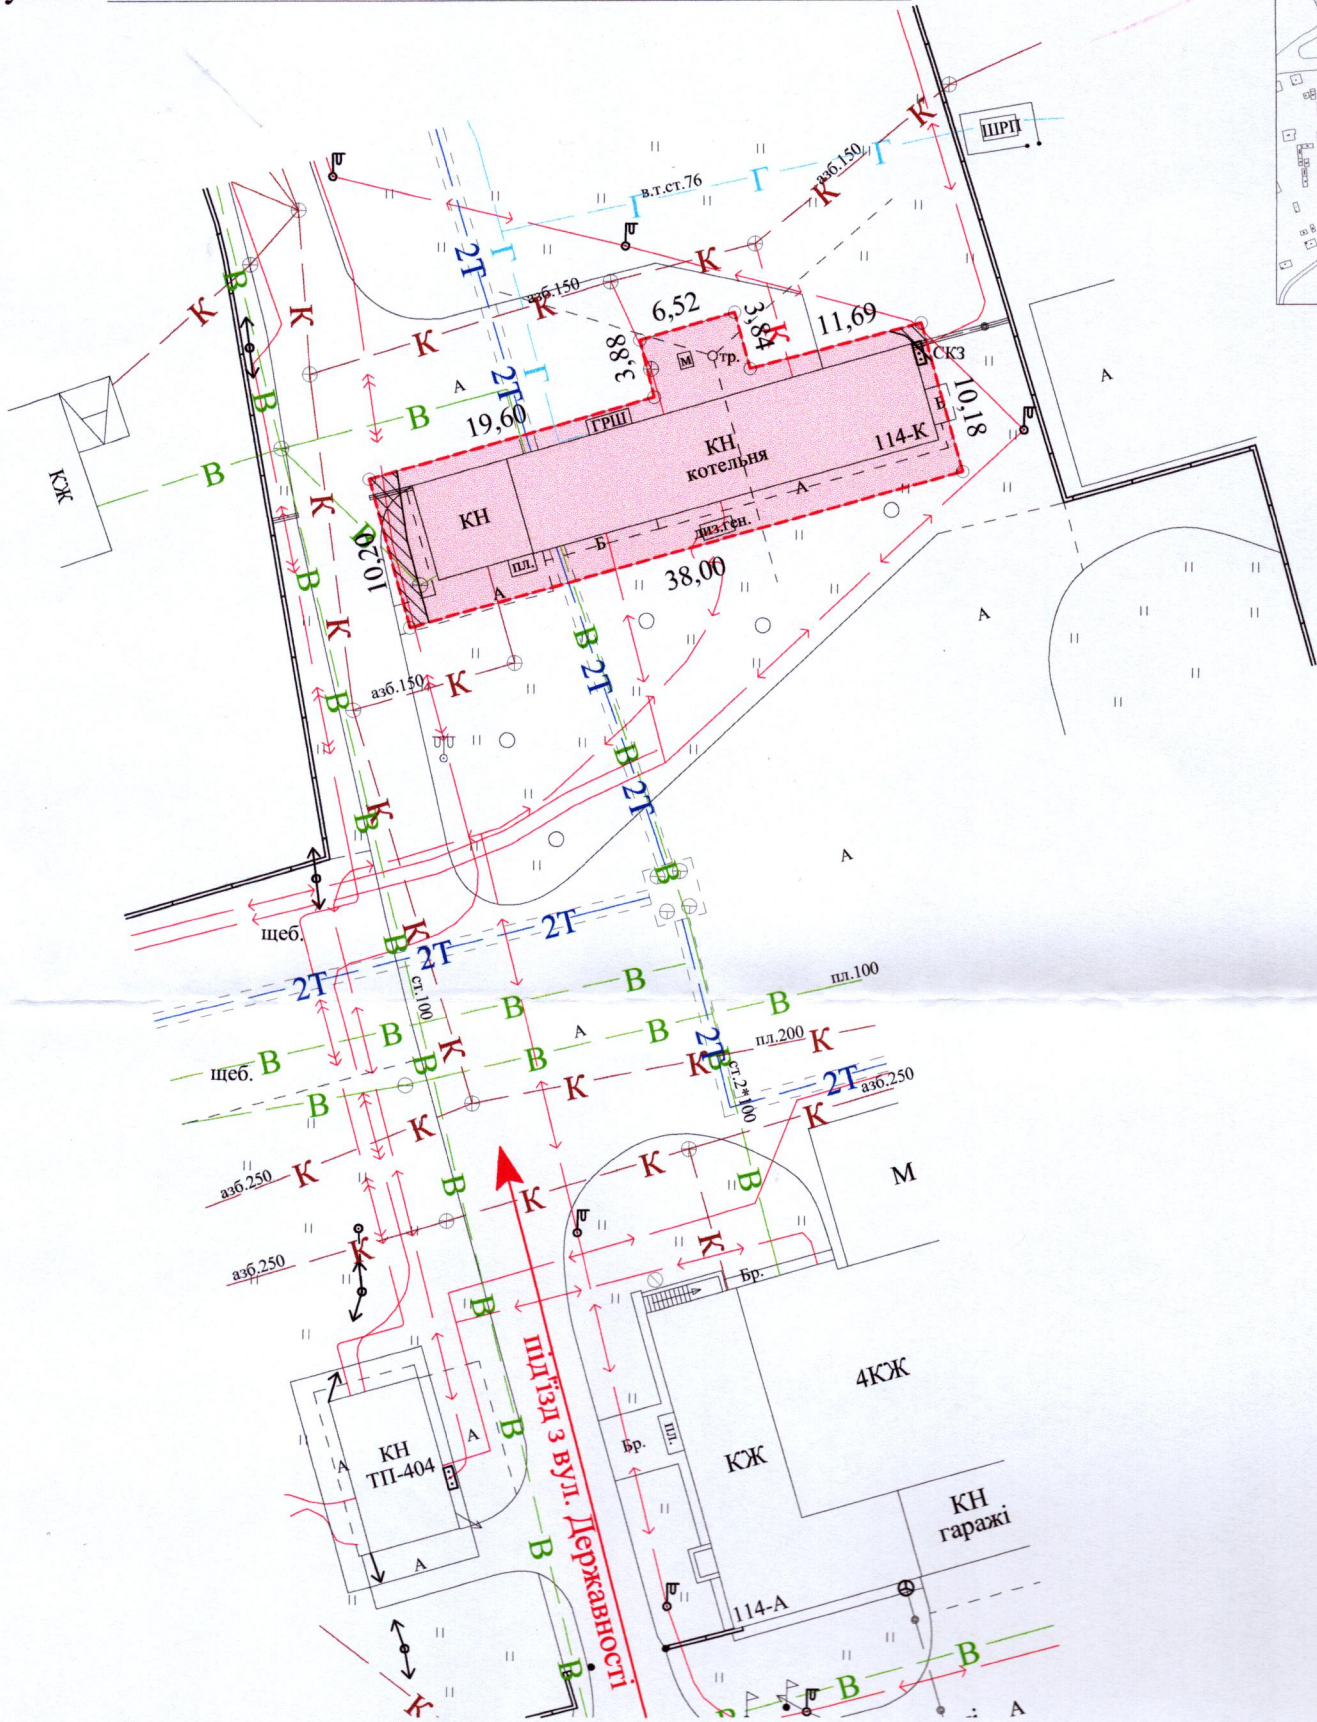


ПЛАН
земельної ділянки
Кадастровий номер: 0710100000:21:110:0137
Місце розташування: м. Луцьк, вул. Державності, 114-К
Землевласник: Луцька міська територіальна громада,
в особі Луцької міської ради
Землекористувач: державне комунальне підприємство «Луцьктепло»

Додаток до рішення міської ради
№ від " " 202 р.

Ситуаційна схема

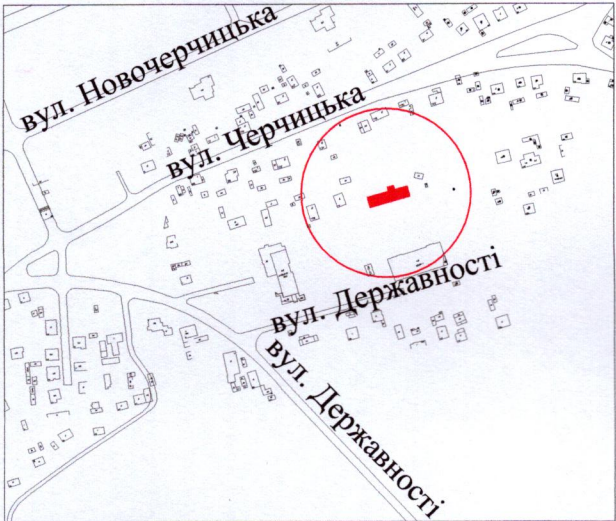

УМОВНІ ПОЗНАЧЕННЯ

- 0,0415 га — земельна ділянка, що надається в постійне користування із зміною цільового призначення з "03.14 - для розміщення та постійної діяльності органів і підрозділів ДСНС" на "11.04 - для розміщення та експлуатації основних, підсобних і допоміжних будівель та споруд технічної інфраструктури (виробництва та розподілення газу, постачання пари та гарячої води, збирання, очищення та розподілення води)"
- 0,0415 га — земельна ділянка Луцької міської територіальної громади, в особі Луцької міської ради, право власності на яку зареєстровано в Державному реєстрі речових прав на нерухоме майно від 08.11.2024, номер відомостей про речове право: 57510745
- 0,0415 га — обмеження, встановлене щодо використання земельної ділянки [зона охорони археологічного культурного шару (01.02.4)]
- 0,0017 га — обмеження, встановлене щодо використання земельної ділянки [охоронна зона навколо (уздовж) об'єкта енергетичної системи (01.05) - підземна кабельна лінія електропередачі]

СЕКРЕТАР МІСЬКОЇ РАДИ _____Юрій БЕЗПЯТКО



А.М. Труш	Масштаб 1: 500	
А.М. Труш	Площа земельної ділянки (га)	З них постійне користування (зміна цільового призначення)
А.М. Труш		
Фізична особа-підприємець Труш Анатолій Миколайович	0,0415	0,0415