


ПЛАН
земельної ділянки
Кадастровий номер: 0722883700:08:000:0305
Місце розташування: Волинська область, Луцький район, за межами населених пунктів Луцької міської територіальної громади (с. Милушин)
Власник:
громадянин Смітюх Михайло Володимирович
(Свідоцтво про право на спадщину за законом від 09.10.2024 № 1016, згідно з сертифікатом на право на земельну частку (пай) в колишньому КСП «Агрофірма "Маяк"» серія ВЛ № 0154807 від 15.10.1997, який зареєстрований у Книзі реєстрації сертифікатів на земельну частку (пай) від 18.10.1997 за № 236)

Додаток до рішення міської ради
№ _____ від " ____ " _____ 20 ____ р.

Ситуаційна схема

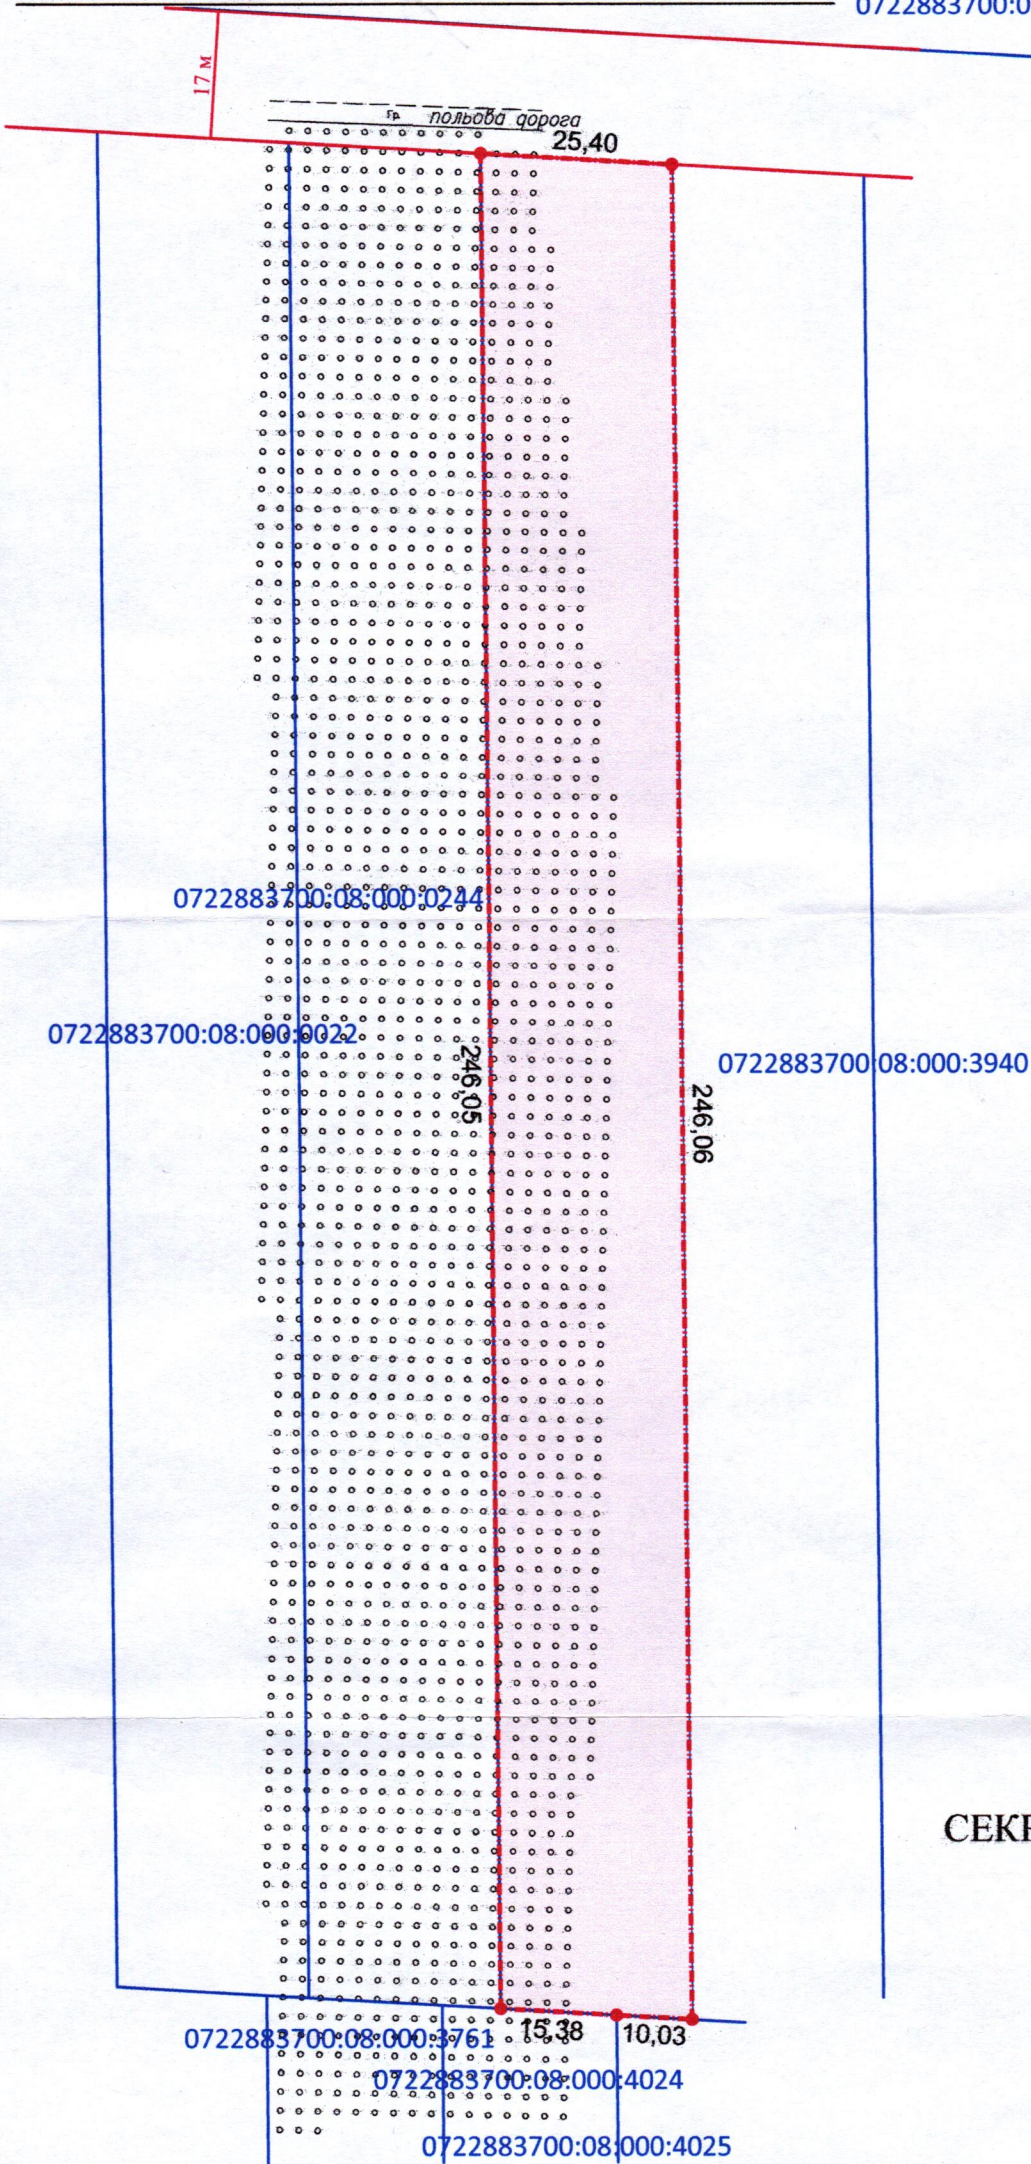

УМОВНІ ПОЗНАЧЕННЯ
0,6236 га — виділення в натурі (на місцевості) земельної частки (паю) № 827 (багаторічні насадження), відповідно до свідоцтва про право на спадщину за законом від 09.10.2024 № 1016, згідно з сертифікатом на право на земельну частку (пай) в колишньому КСП «Агрофірма "Маяк"» серія ВЛ № 0154807 від 15.10.1997, який зареєстрований у Книзі реєстрації сертифікатів на земельну частку (пай) від 18.10.1997 за № 236, для ведення особистого селянського господарства (01.03)

СЕКРЕТАР МІСЬКОЇ РАДИ _____ **Юрій БЕЗПЯТКО**

ФОП		Ляшук О.С.	Масштаб 1: 1000	
Відповідальний за якість робіт		Ляшук О.С.		
Фізична особа-підприємств			Площа земельної ділянки (га)	З них
Ляшук Олександр Степанович				у власність
			0,6236	-