


ПЛАН
земельної ділянки

Кадастровий номер: 0722883700:03:001:0097
Місце розташування: Волинська область, Луцький район, с. Зміїнець
Орендодавець: Луцька міська територіальна громада, в особі Луцької міської ради
Орендарі: громадянин Третяков Сергій Вікторович,
громадянка Басюк Лариса Федорівна

Додаток до рішення міської ради
№ _____ від "___" _____ 202__ р.

Ситуаційна схема

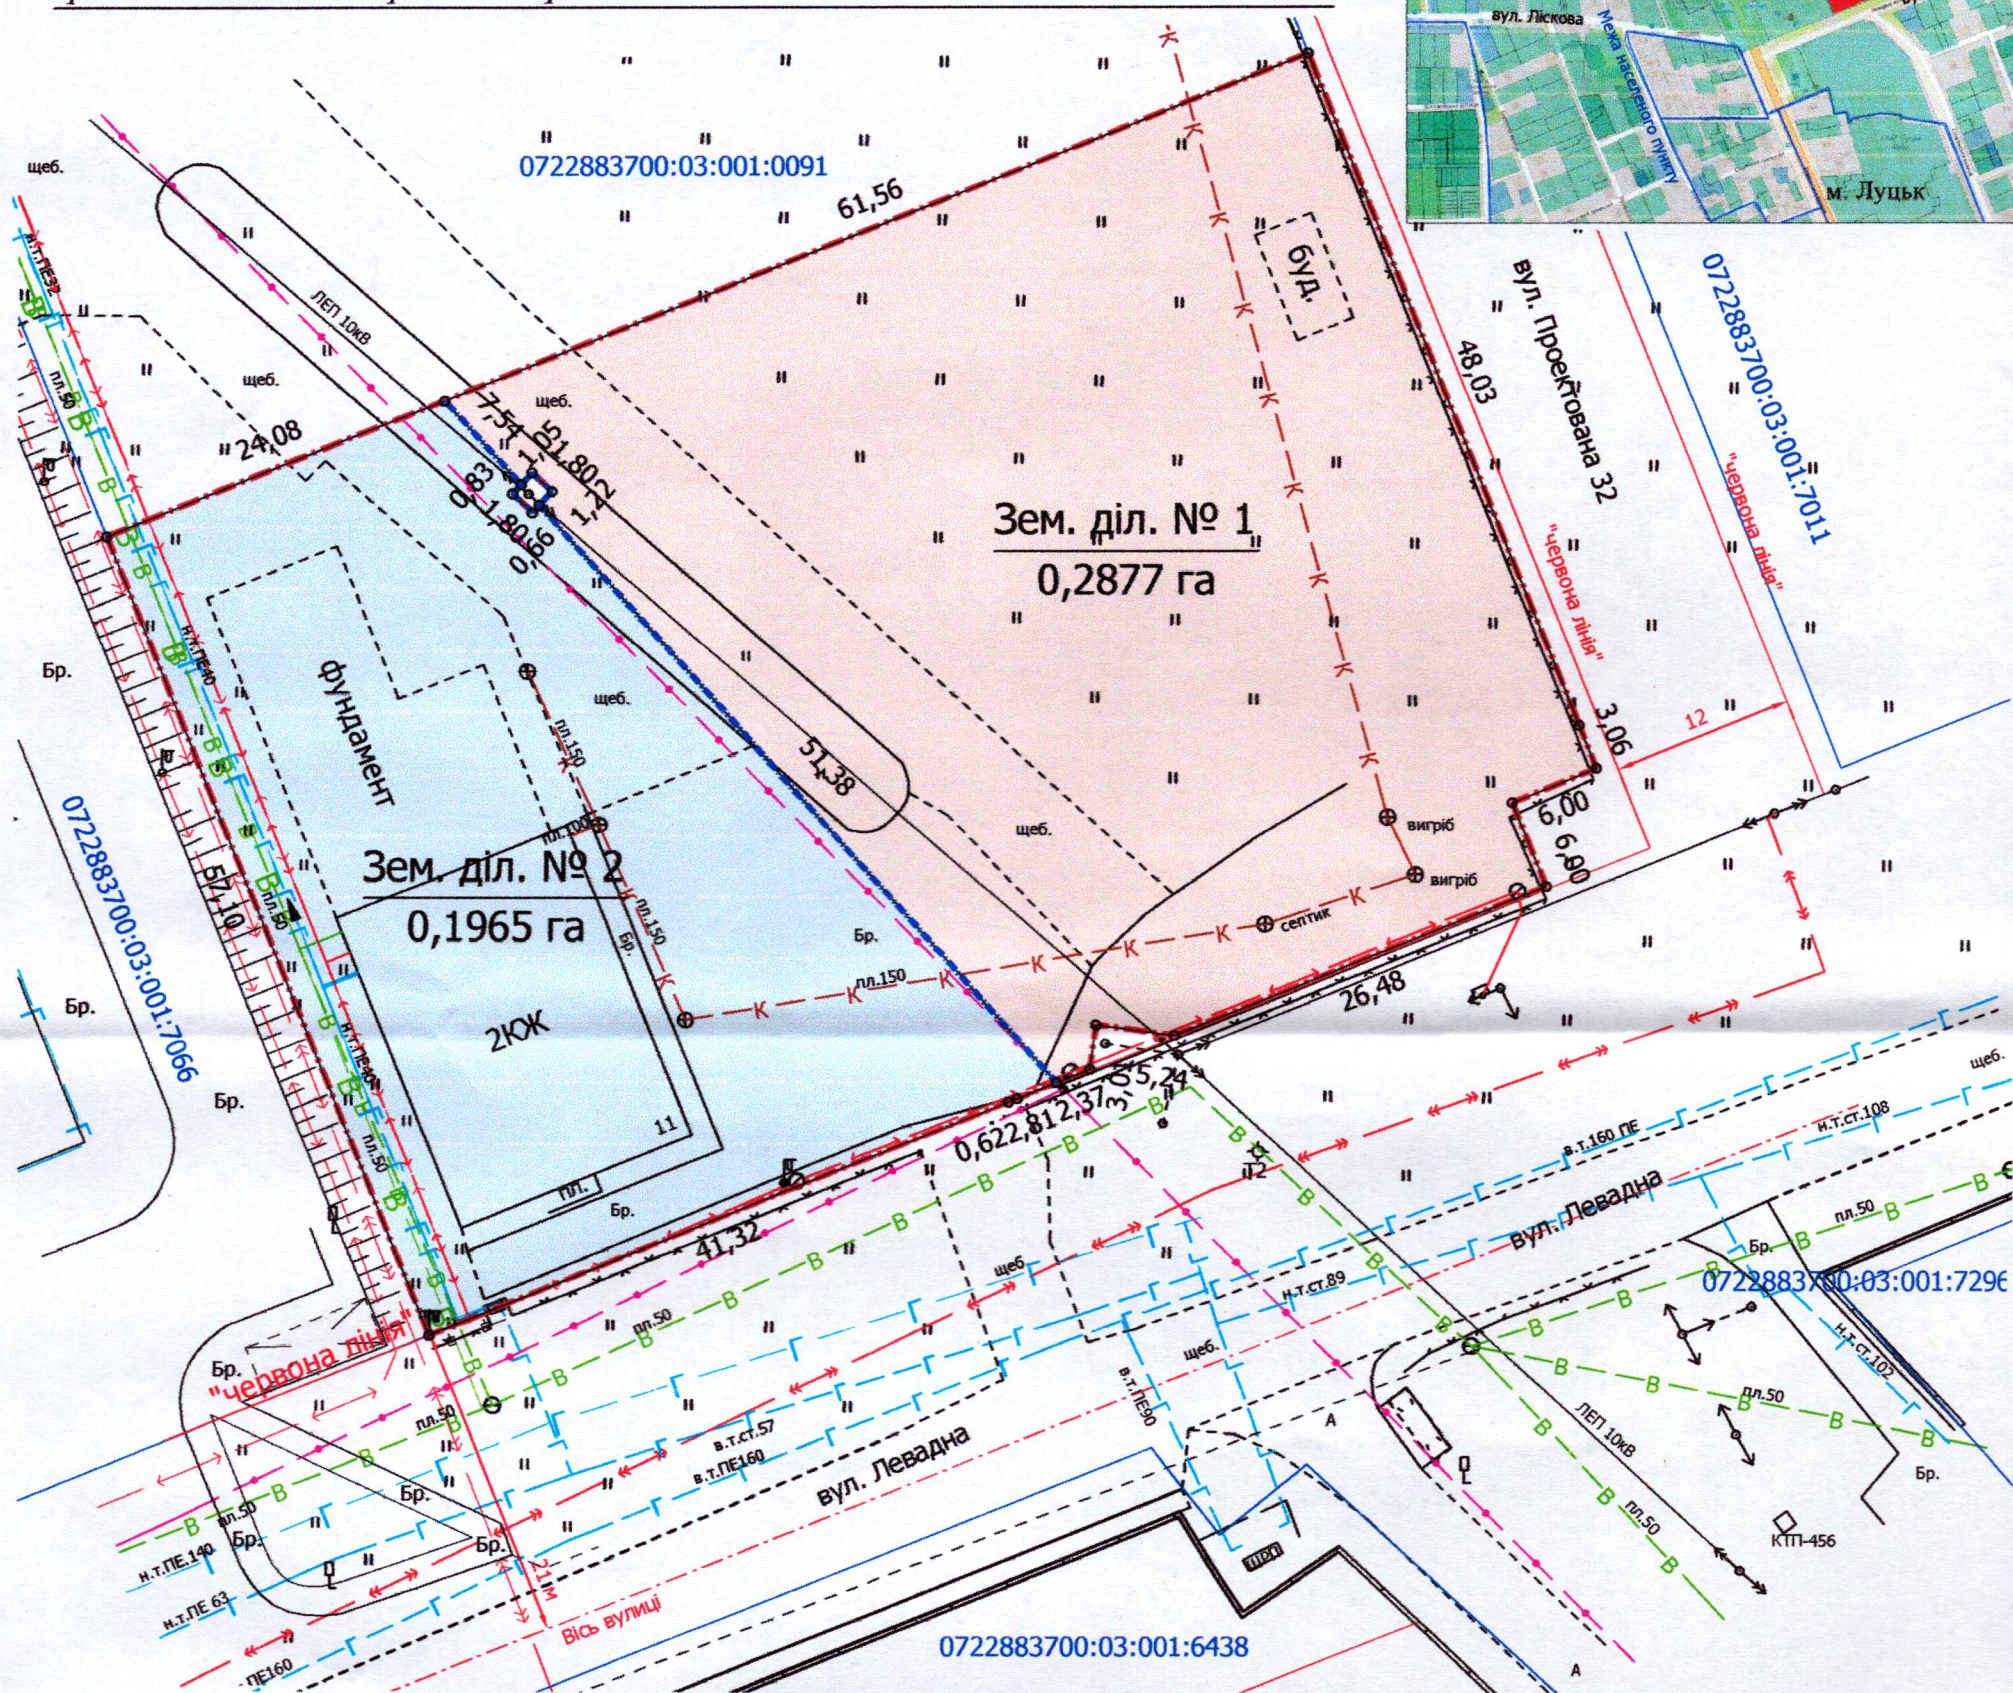

УМОВНІ ПОЗНАЧЕННЯ

0,4842 га — земельна ділянка, що підлягає поділу, перебуває в оренді відповідно до договору оренди землі від 23.12.2021, право оренди на яку зареєстровано в Державному реєстрі речових прав на нерухоме майно від 23.12.2021, номер запису про інше речове право: 45947728, із змінами внесеними державним реєстратором від 10.06.2025, для будівництва та обслуговування адміністративних будинків, офісних будівель компаній, які займаються підприємницькою діяльністю, пов'язаною з отриманням прибутку (03.10)

— межа поділу орендованої земельної ділянки

0,2877 га — земельна ділянка № 1

0,1965 га — земельна ділянка № 2

СЕКРЕТАР МІСЬКОЇ РАДИ _____ **Юрій БЕЗПЯТКО**

Директор	Вавадський В.М.	Масштаб 1:1000		
Перевірив	Завадський В.М.	Площа земельної ділянки (га)	3 них (га)	
Виконав	Сілюк О.П.			
ГП «Луцькземресурс»		0,4842	1	0,2877
			2	0,1965