

ПЛАН
земельної ділянки



Додаток до рішення міської ради
№ _____ від "___" _____ 202_ р.

Ситуаційна схема

Кадастровий номер: 0710100000:42:010:0062

Місце розташування: м. Луцьк, вул. Наливайка, 56/1

Землекористувачі: громадянка Стасюк Наталія Павлівна (1/2),
громадянка Ярчук Олена Павлівна (1/2)

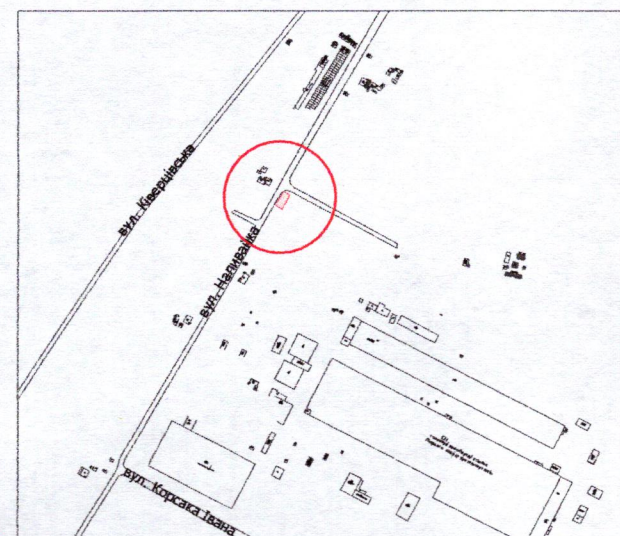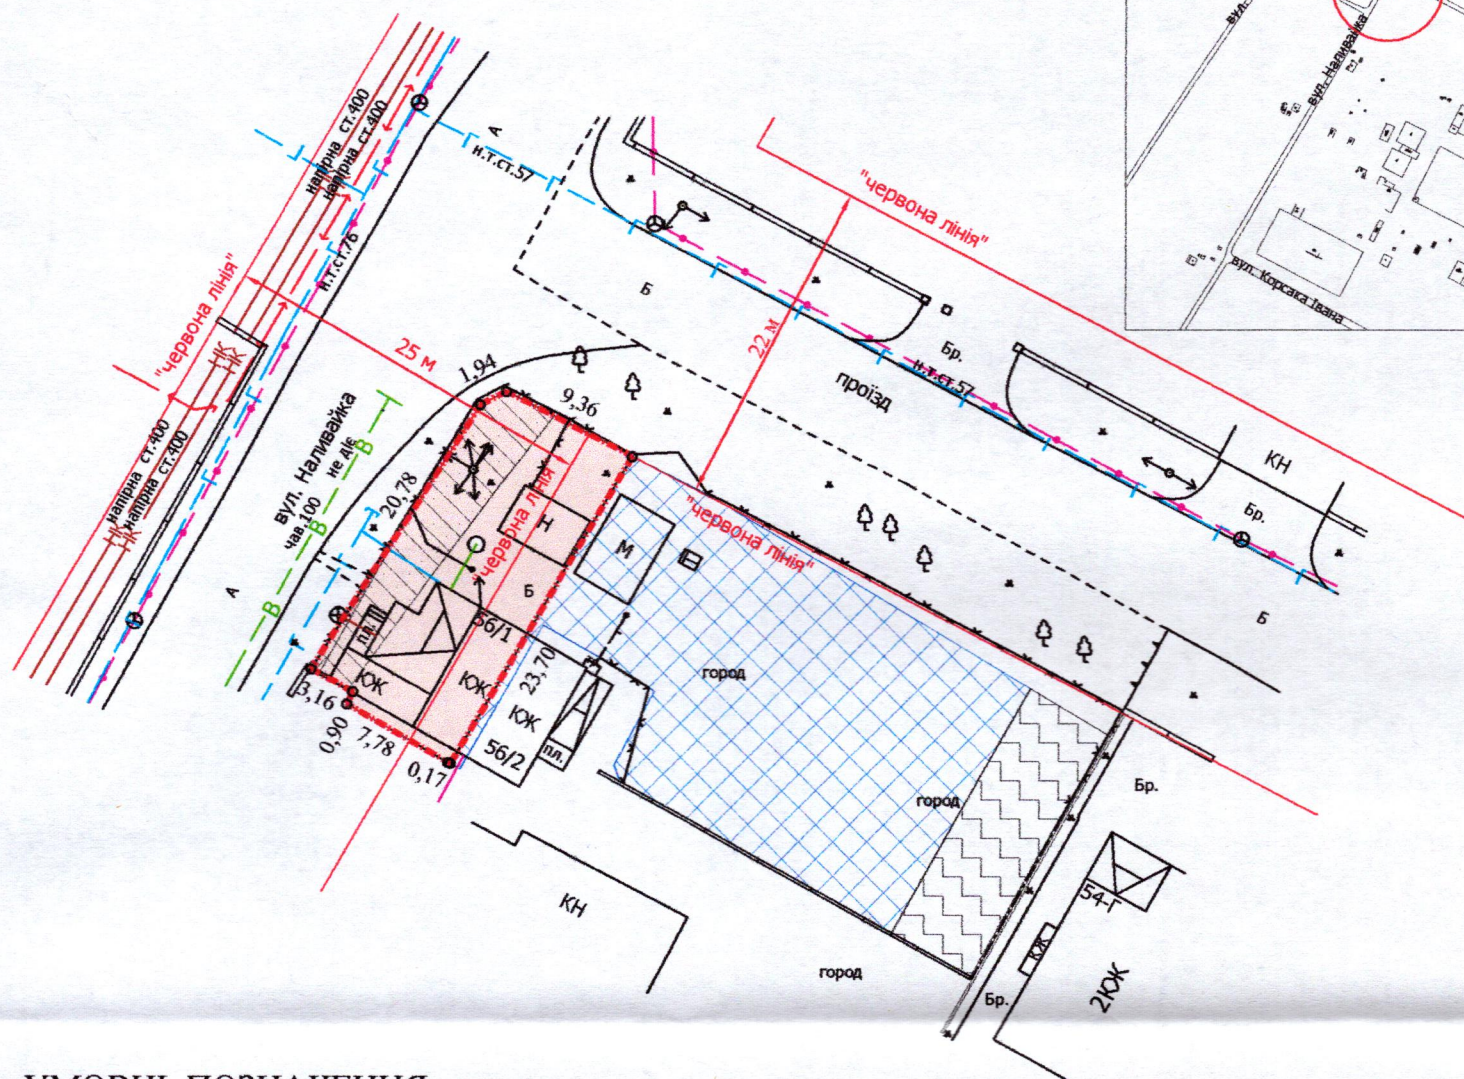

- УМОВНІ ПОЗНАЧЕННЯ**
- 0,0249 га** — земельна ділянка, що надається в оренду для будівництва та обслуговування жилого будинку, господарських будівель і споруд [02.01 - для будівництва і обслуговування житлового будинку, господарських будівель і споруд (присадибна ділянка)] (частка гр. Стасюк Н.П. - 1/2, що становить 0,0125 га, частка гр. Ярчук О.П. - 1/2, що становить 0,0124 га)
 - 0,0249 га** — земельна ділянка Луцької міської територіальної громади, в особі Луцької міської ради, право власності на яку зареєстровано в Державному реєстрі речових прав на нерухоме майно 20.01.2021, номер відомостей про речове право: 40223799
 - 0,0536 га** — земельна ділянка гр. Стасюк Н.П., гр. Ярчук О.П., право власності на яку зареєстровано в Державному реєстрі речових прав на нерухоме майно 30.07.2020, номери записів про право власності: 37544497, 37544552 відповідно, для будівництва і обслуговування житлового будинку, господарських будівель і споруд (присадибна ділянка)
 - 0,0079 га** — обмеження, встановлене щодо використання земельної ділянки (охоронна зона навколо (уздовж) об'єкта енергетичної системи (01.05) - повітряна лінія електропередачі)
 - 0,0004 га** — обмеження, встановлене щодо використання земельної ділянки (охоронна зона навколо інженерних комунікацій (01.08) - водопровід, газопровід)
 - 0,0249 га** — обмеження, встановлене щодо використання земельної ділянки [санітарно-захисна зона навколо (уздовж) об'єкта (03.01)]
 - 0,0173 га** — обмеження, встановлене щодо використання земельної ділянки [території в червоних лініях (06.01.1)]
 - 0,0249 га** — обмеження, встановлене щодо використання земельної ділянки [зона обмежень забудови щодо умов авіаційного шуму (06.05.3)]
 - 0,0111 га** — землекористування гр. Стасюк Н.П., гр. Ярчук О.П.

СЕКРЕТАР МІСЬКОЇ РАДИ

Юрій БЕЗПЯТКО

Директор	Завадський В.М.
Перевірив	Завадський В.М.
Виконав	Кунц О.Ю.
ЗЕМ-РЕСУРС	ЗАВАДСЬКИЙ ВАСИЛЬ
32964244	№ 002215

Площа земельної ділянки (га)	3 них
	в оренду (га)
0,0249	0,0249

Масштаб 1: 500