

ПЛАН
земельної ділянки


Додаток до рішення міської ради
№ _____ від "___" _____ 202__ р.

Кадастровий номер: 0710100000:34:122:0010

Місце розташування: м. Луцьк, вул. Східна, 78

Землекористувач: громадянка Залізнюк Надія Петрівна

Ситуаційний план

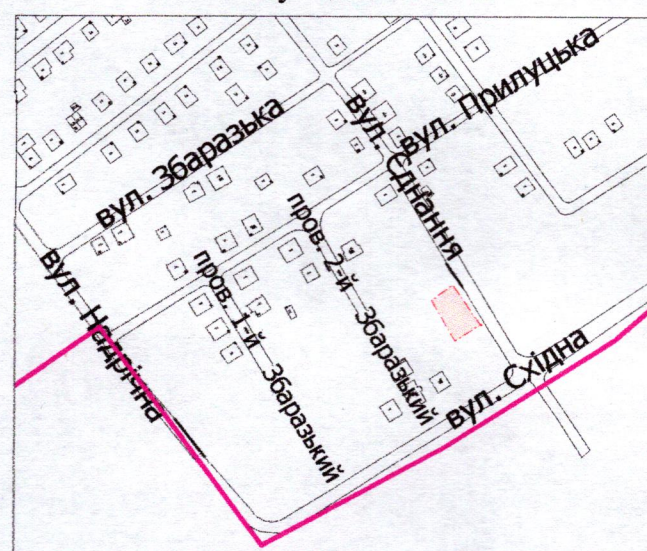

УМОВНІ ПОЗНАЧЕННЯ

- 0,0570 га** — земельна ділянка, що планується до відведення в оренду із зміною цільового призначення з «для ведення городництва» (01.07 - для городництва) на «для обслуговування жилого будинку, господарських будівель і споруд» [02.01 - для будівництва і обслуговування житлового будинку, господарських будівель і споруд (присадибна ділянка)]
- 0,0570 га** — земельна ділянка, що була надана в оренду гр. Франчуку П.В., (право власності Луцької міської територіальної громади, в особі Луцької міської ради, зареєстровано в Державному реєстрі речових прав на нерухоме майно 03.07.2025, номер відомостей про речове право: 60607506) згідно з договором оренди землі від 14.06.2011 за № 071010004000076
- 0,0679 га** — земельна ділянка гр. Залізнюк Н.П., право власності на яку зареєстровано в Державному реєстрі речових прав на нерухоме майно 05.12.2016, номер запису про право власності: 17828254, для будівництва і обслуговування житлового будинку, господарських будівель і споруд (присадибна ділянка)

СЕКРЕТАР МІСЬКОЇ РАДИ

Юрій БЕЗПЯТКО

Директор	Завадський В.М.	Масштаб 1: 500	
Перевірив	Завадський В.М.		
Виконав	Кунц О.Ю.	Площа земельної ділянки (га)	З них в оренду (га) (із зміною цільового призначення)
ПІП "Луцькземресурс"		0,570	-