

ПЛАН
земельної ділянки



Кадастровий номер: 0710100000:32:110:0008

Місце розташування: м. Луцьк, вул. Виробнича, 34

Землекористувач: ПРИВАТНЕ АКЦІОНЕРНЕ ТОВАРИСТВО «СКФ УКРАЇНА»

Додаток до рішення міської ради
від " " 202 р №

Ситуаційна схема

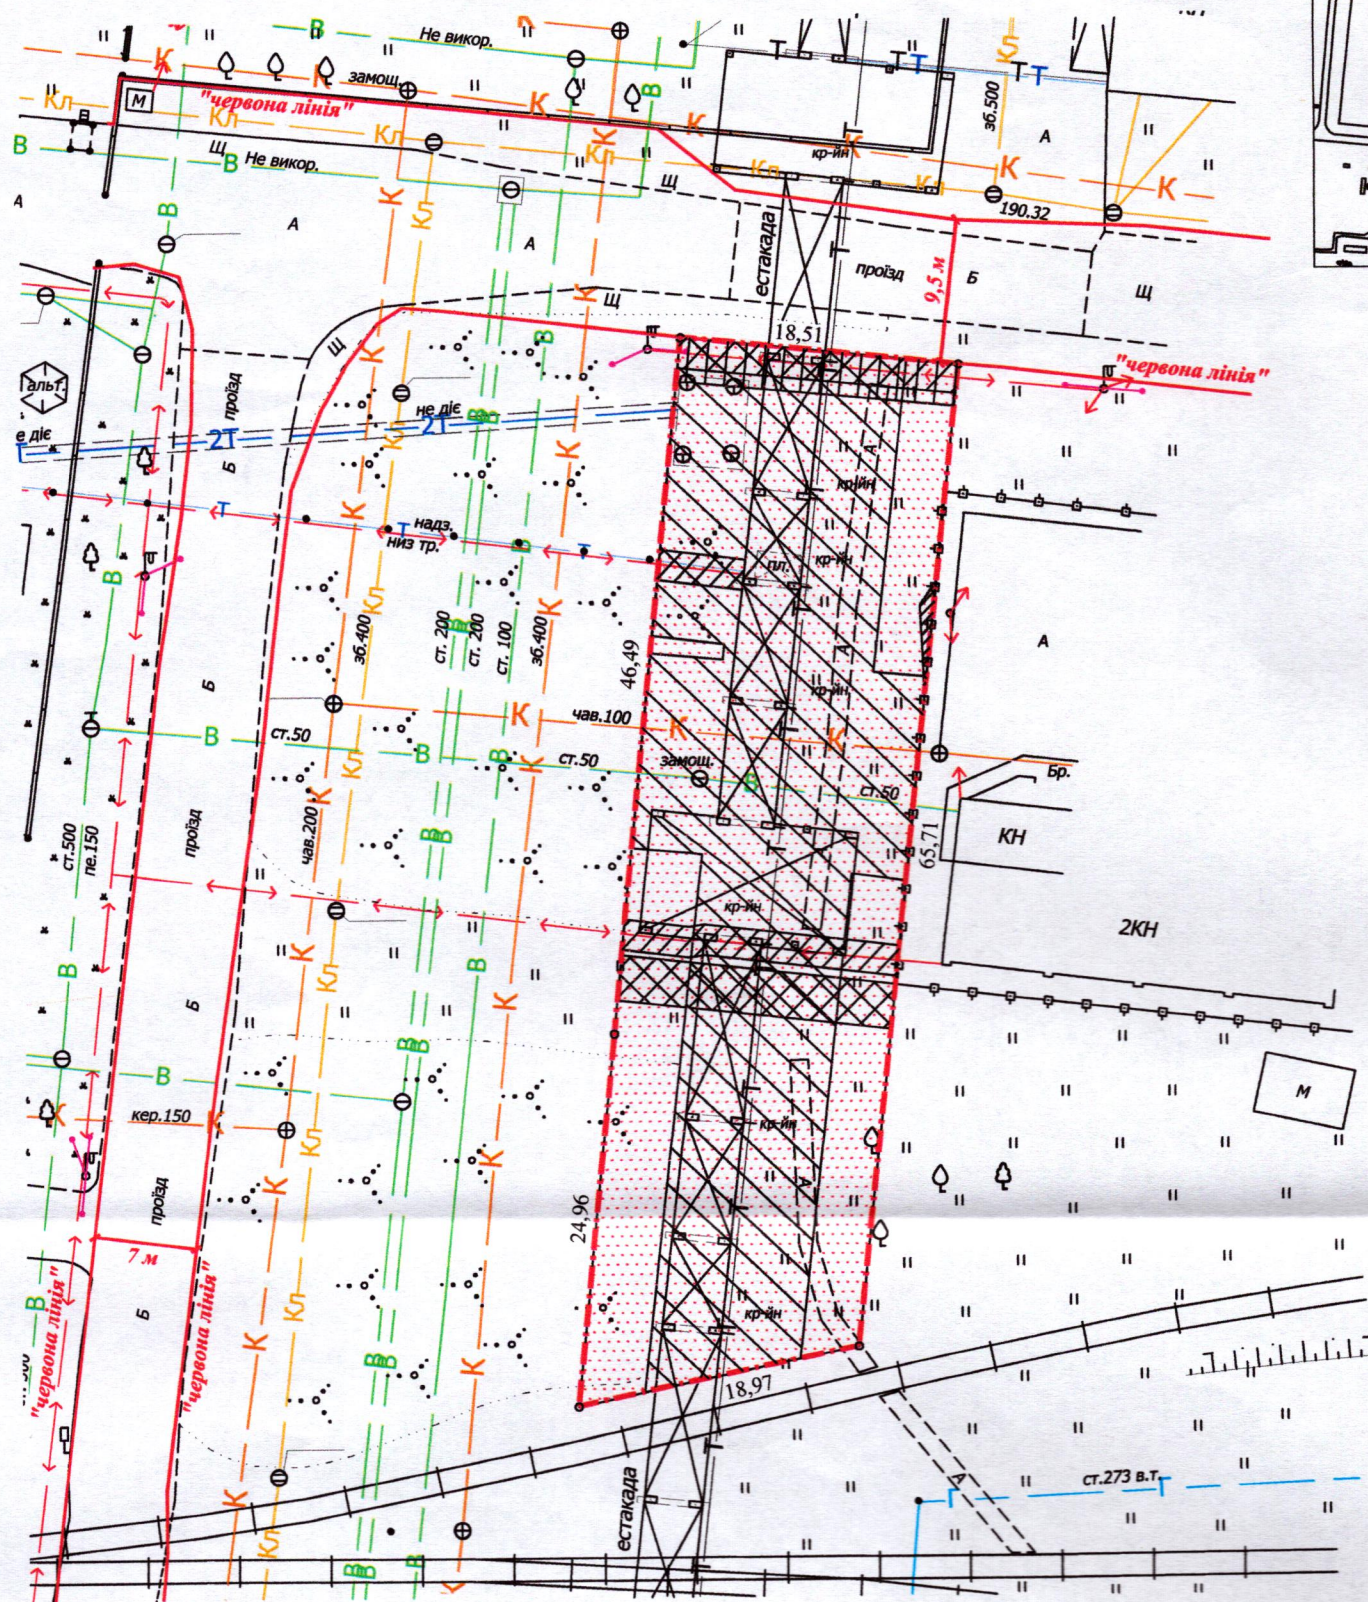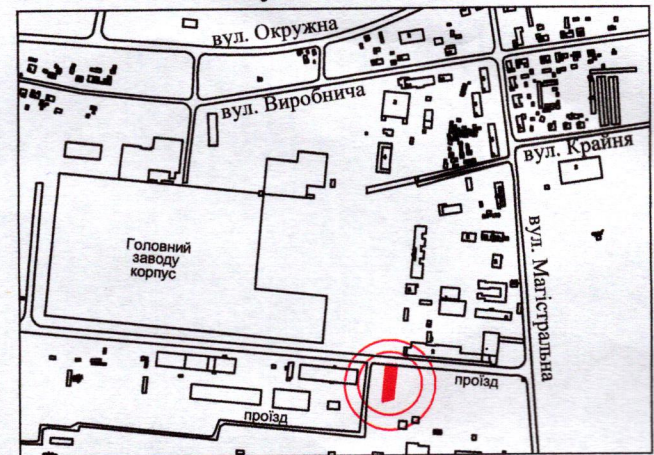

УМОВНІ ПОЗНАЧЕННЯ:

- 0,1254 га** - земельна ділянка, договір оренди якої поновлюється на новий строк для будівництва та обслуговування зони технічної інфраструктури (11.02 - для розміщення та експлуатації основних, підсобних і допоміжних будівель та споруд підприємств переробної, машинобудівної та іншої промисловості, включаючи об'єкти оброблення відходів, зокрема із енергогенеруючим блоком)
- 0,1254 га** - земельна ділянка, право оренди на яку зареєстровано в Державному реєстрі речових прав на нерухоме майно 01.04.2015, номер запису про інше речове право: 9255139, відповідно до договору оренди землі від 24.02.2015
- 0,0053 га** - обмеження, встановлене щодо використання земельної ділянки (охоронна зона навколо (уздовж) об'єкта зв'язку (01.04) - повітряна лінія електронної комунікаційної мережі)
- 0,0088 га** - обмеження, встановлене щодо використання земельної ділянки (охоронна зона навколо (уздовж) об'єкта енергетичної системи (01.05) - повітряна лінія електропередачі, підземна кабельна лінія електропередачі)
- 0,0893 га** - обмеження, встановлене щодо використання земельної ділянки (охоронна зона навколо інженерних комунікацій (01.08) - водопровід, каналізація, теплотрасса)
- 0,1254 га** - обмеження, встановлене щодо використання земельної ділянки [санітарно-захисна зона навколо (уздовж) об'єкта (03.01)]
- 0,0055 га** - обмеження, встановлене щодо використання земельної ділянки [право проїзду на транспортному засобі по наявному шляху (07.02)]

СЕКРЕТАР МІСЬКОЇ РАДИ

Юрій БЕЗПЯТКО

Гідпріємець	Шубич С.С.
Відповідальний за якість робіт	Шубич С.С.
Виконав	Шубич С.С.
ФОП Шубич С.С.	

Масштаб 1:500

Площа земельної ділянки (га)	З них
	в оренду (га)
0,1254	0,1254